odůvodnění 2. změny územního plánu DĚČÍN

Koordinační výkres

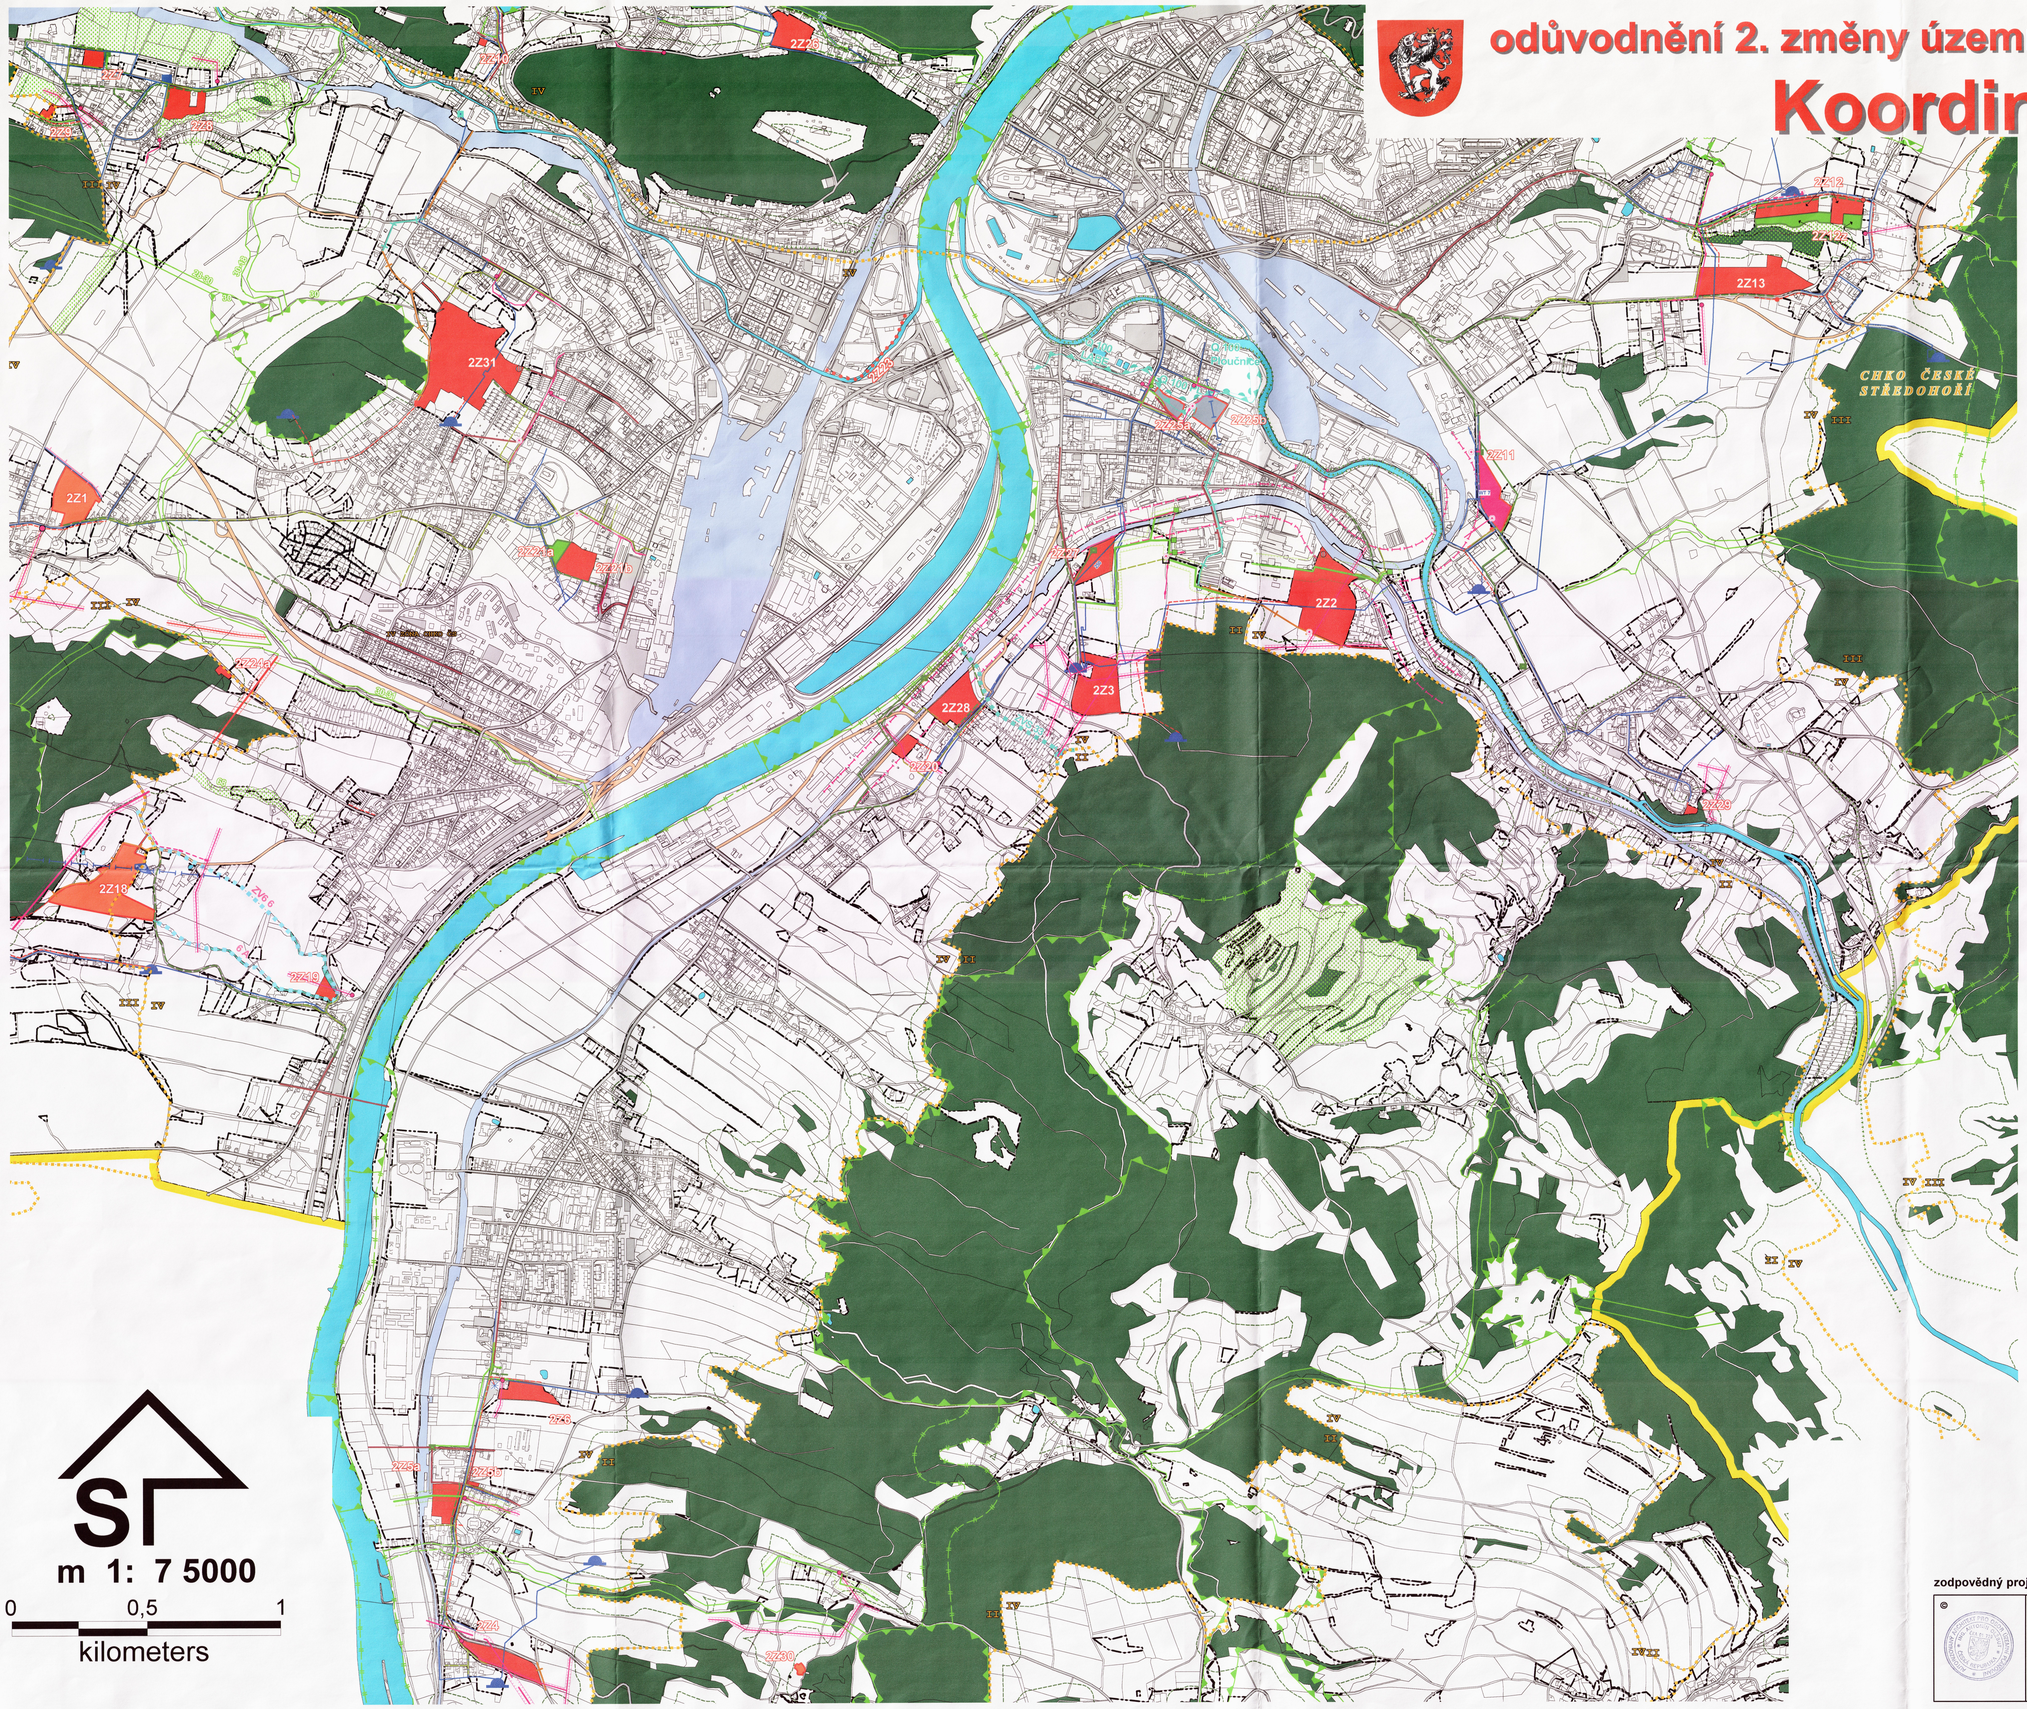

stav	návrh	
		hranice správního území města
		zastavěné území a zastavitelné plochy 2. změny
	2Z12z	rozvojové plochy zeleně (nelesní zeleň)
	2Z29	bydlení městské a příměstské
	2Z11	občanské vybavení komerční
	2Z1	obytné území venkovské
	2Z25b	nerušící výroba a služby
		cyklostezka (upřesnění trasy)
		lesní půda a OP
		Natura 2000
		nadregionální biokoridor
		lokální biokoridor
		lokální biocentrum
	XIV XV	CHKO zóna č.
		vybraný krajinný prvek
		úprava toku
		místní komunikace
		dopravní plochy návrh 2002
		železnice (ČD) a OP
		vodní plochy, návrh retence zatrubnění
		pitný vodovod a VDJ
		odvodňovací příkop
	čerpací stanice	splašková kanalizace
		jednotná kanalizace
		venkovní vedení VN , VVN a OP
TS	TS	kabelové vedení
		VTL plynovod a OP
		STL plynovod a OP
		NTL plynovod a OP
		horkovod
		dálkový spojový kabel
		radioreléová trasa
		hranice záplavy Q 100
		prameniště

S

m 1: 7 5000

0 0,5 1

kilometers

zpracováno programem MapInfo Professional

zodpovědný projektant urbanistické části : Ing. A. Olžbut, autorizovaný architekt

Urbanistický ateliér v Ústí n. Labem, O - PROJEKT - pracoviště Teplice

Ing. A. Olžbut, autorizovaný architekt autorizace ČKA č. 01 729, ze dne 7.7.1993

Ing. Antonín Olžbut
415 01 Teplice, Karla Čapka 1744/9
telef. 0417 532890
a.olzbut@email.cz

spolupráce :

Ing. Vladimír Budinský
Ing. Luboš David
Ing. Milan Šobr
Ing. Iva Brožová
Jana Zelenková

pořizovatel :

Statutární město DĚČÍN

smlouva o dílo č. 0701/2007

datum dokončení únor 2008

číslo výkresu : II a