




ÚZEMNÍ PLÁN MĚSTA DĚČÍN


6. změna ÚP

Vodní hospodářství zásobování pitnou vodou

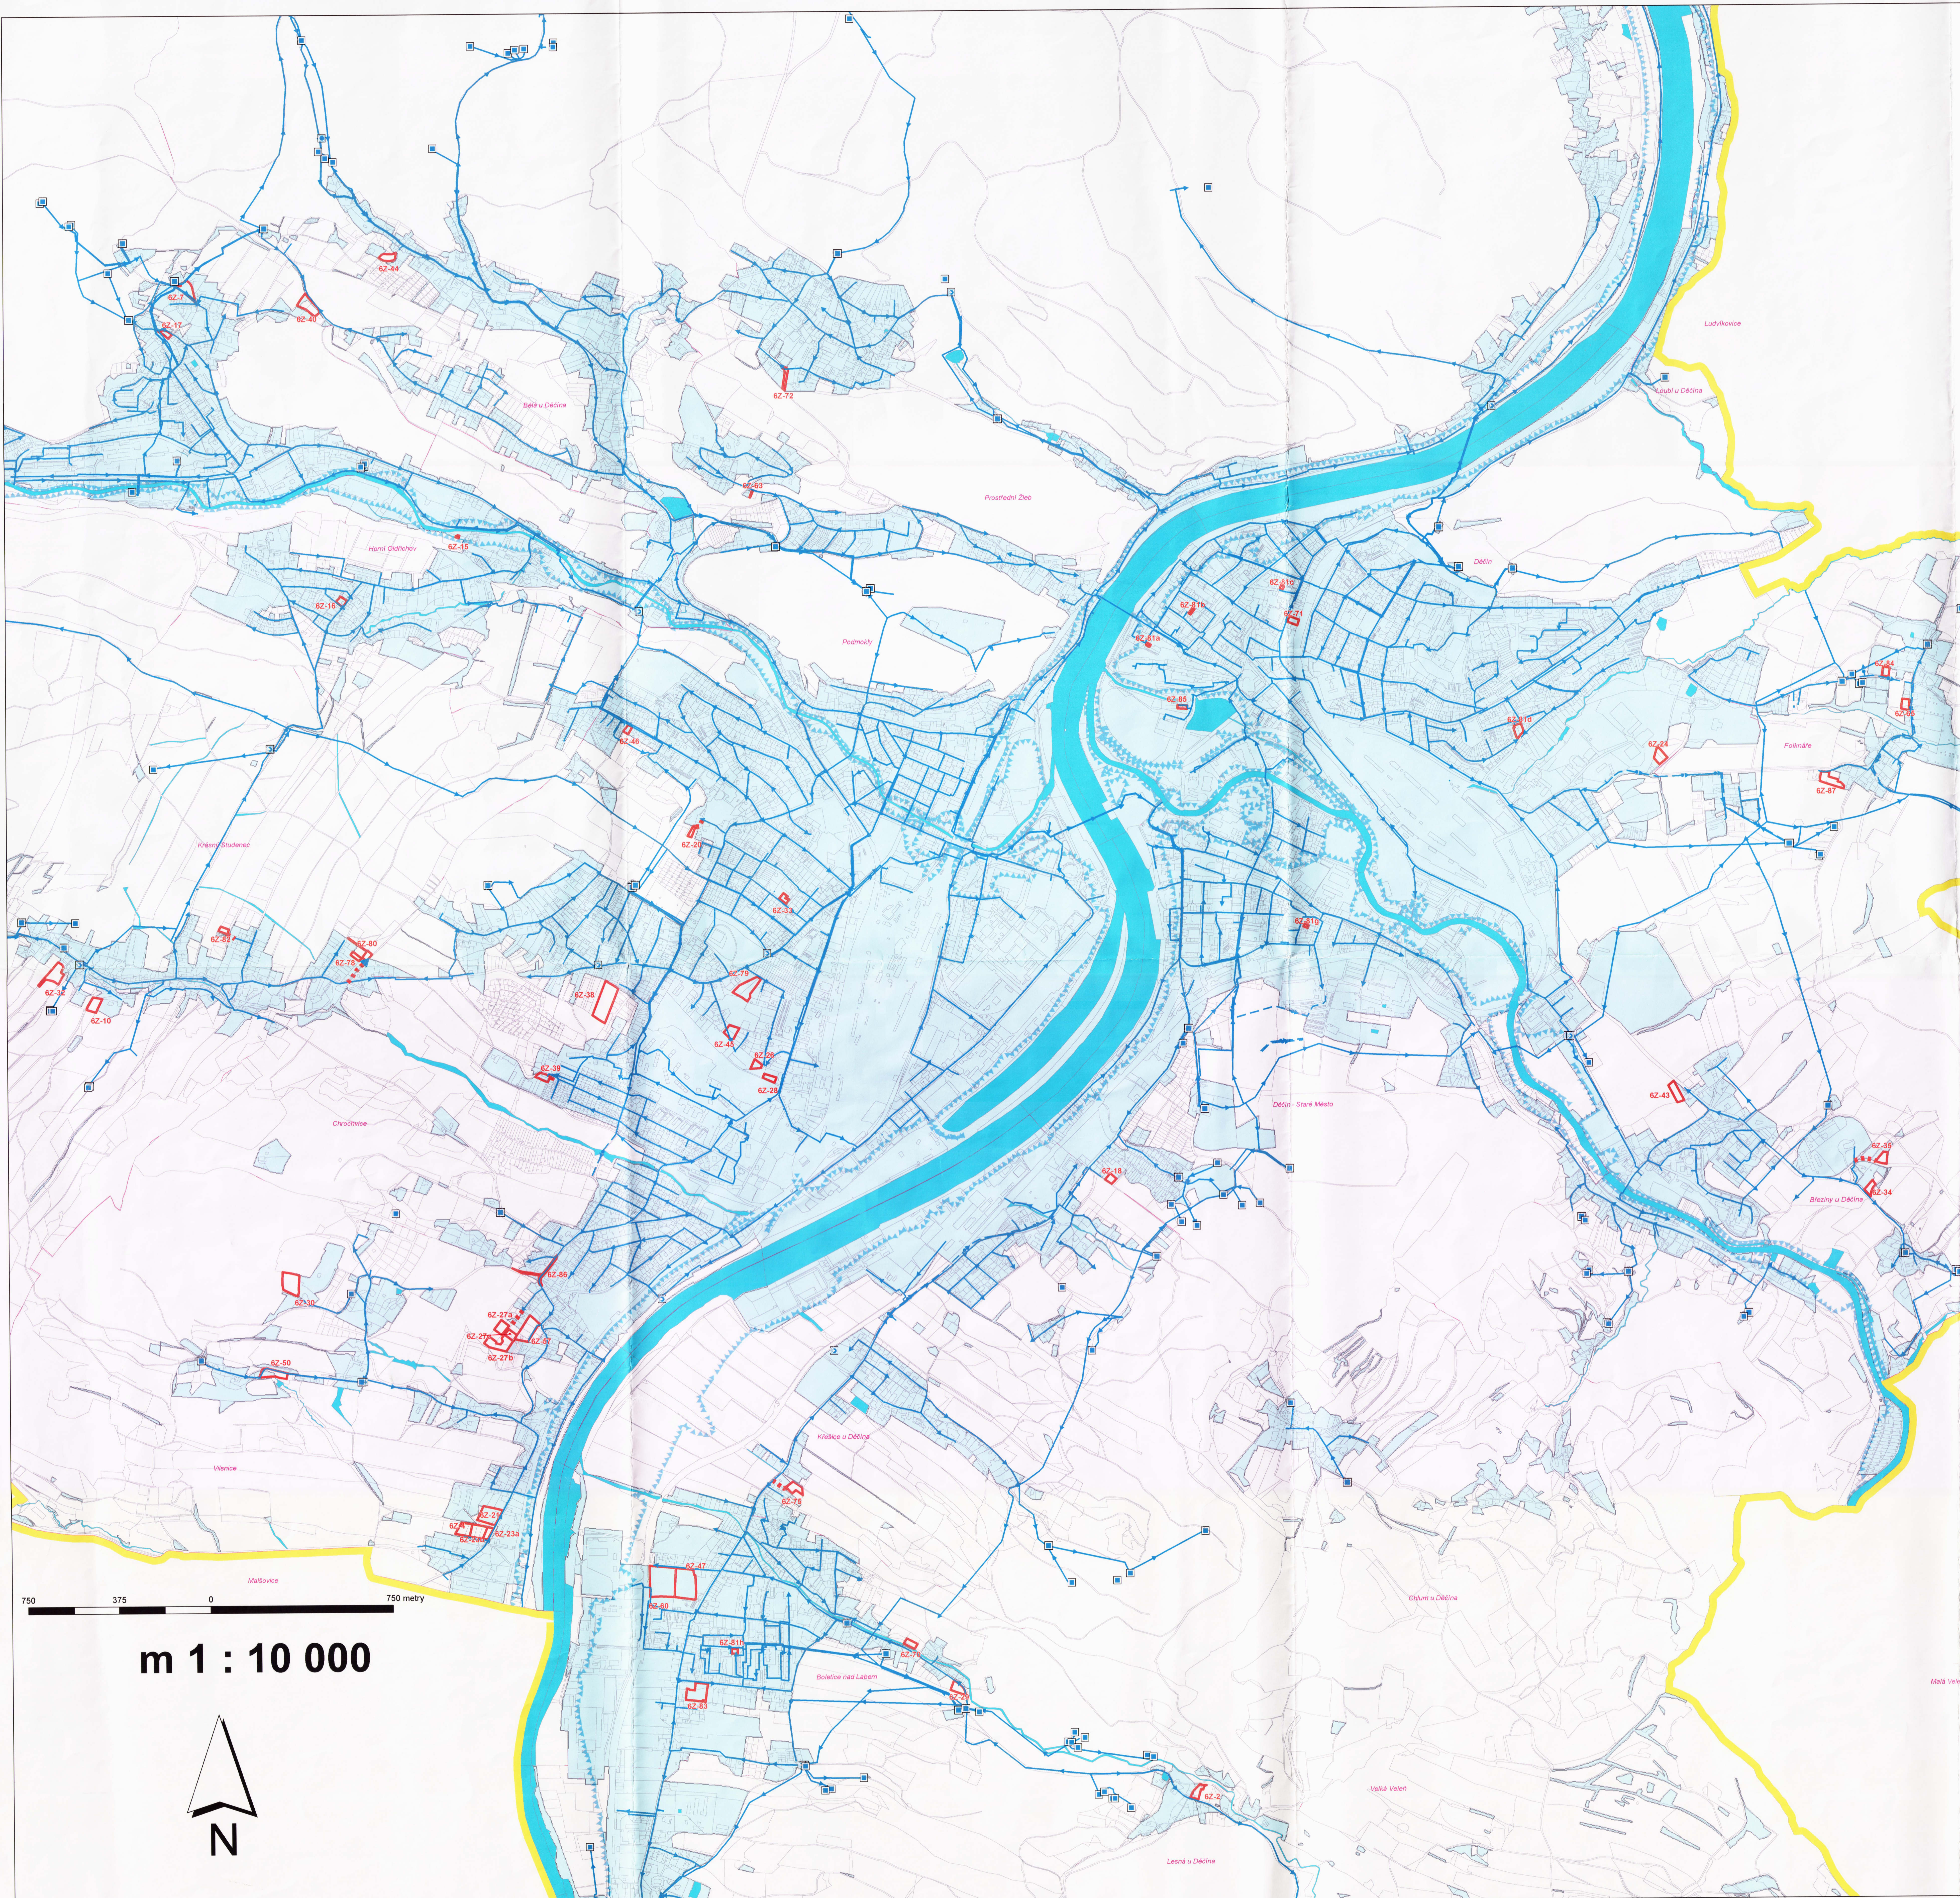

Legenda

- hranice správního území města
- hranice katastrů
- zastavěné území
- zastavitelné území
- čerpací stanice vodárenská na vodovodním řadu - stav
- čerpací stanice vodárenská na vodovodním řadu - návrh
- úpravna vody - stav
- vodojem - stav
- vodojem zemní - stav
- ostatní zařízení k zásobování vodou - stav
- místní vodovod - stav
- vodovodní řád skupinového vodovodu - návrh 2002-7
- místní vodovod - návrh 2002-7
- místní vodovod - návrh 6. změna
- přírodní vodní tok, nádrž
- záplava Q100

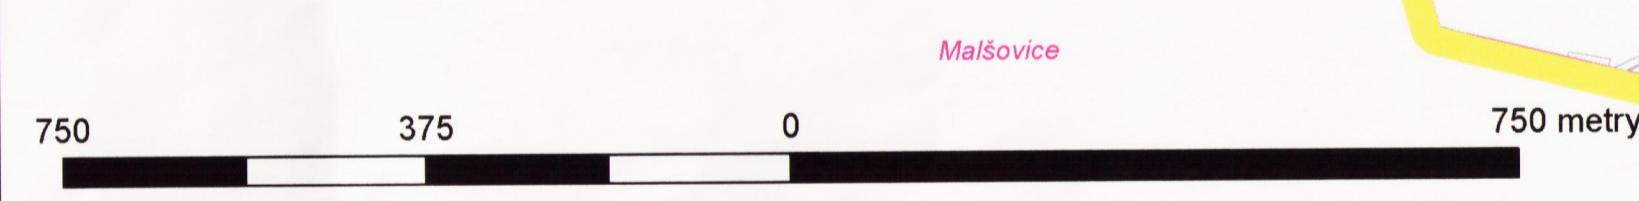

m 1 : 10 000



Záznam o účinnosti 6. změny územního plánu města Děčín	
a) Změnu územního plánu vydal:	Zastupitelstvo města Děčín
b) Číslo jednací:	Usnesení č.: 27/10010401
datum vydání 6. změny územního plánu:	ze dne: 21.1.2010
datum nabytí účinnosti 6. změny územního plánu:	ze dne: 26.2.2010
c) jméno a příjmení, funkce a podpis oprávněné úřední osoby pořizovatele; otisk úředního razítka:	Ing. Věra Jančová, vedoucí odboru. Odbor rozvoje Magistrátu města Děčín
MAGISTRÁT MĚSTA DĚČÍN Odbor rozvoje	

Zodpovědný projektant Ing. Milan Kašpárek, autorizovaný inženýr - MK Centrum

	Urbanistický ateliér v Ústí n. Labem, O. PROJEKT - projektová Těplice Ing. A. Orlík, autorizovaný architekt autorizace ČKA č. 01729 ze dne 7.7.1993 Ing. Antonín Orlík 415 01 Těplice, Karla Škopa 1744/9 tel: 047 503090 a.orlik@maei.cz	spolupráce:	zážádka č.:	číslo výkresu:
		Ing. Ivánka Brožová Ing. Vladimír Budínský Ing. Milan Šobr Jana Zelenková	0707/2007	1b2
		Statutární město DĚČÍN pořizovatel: Úřad územního plánování odbor rozvoje Magistrátu města Děčín datum:	Leden 2010	