
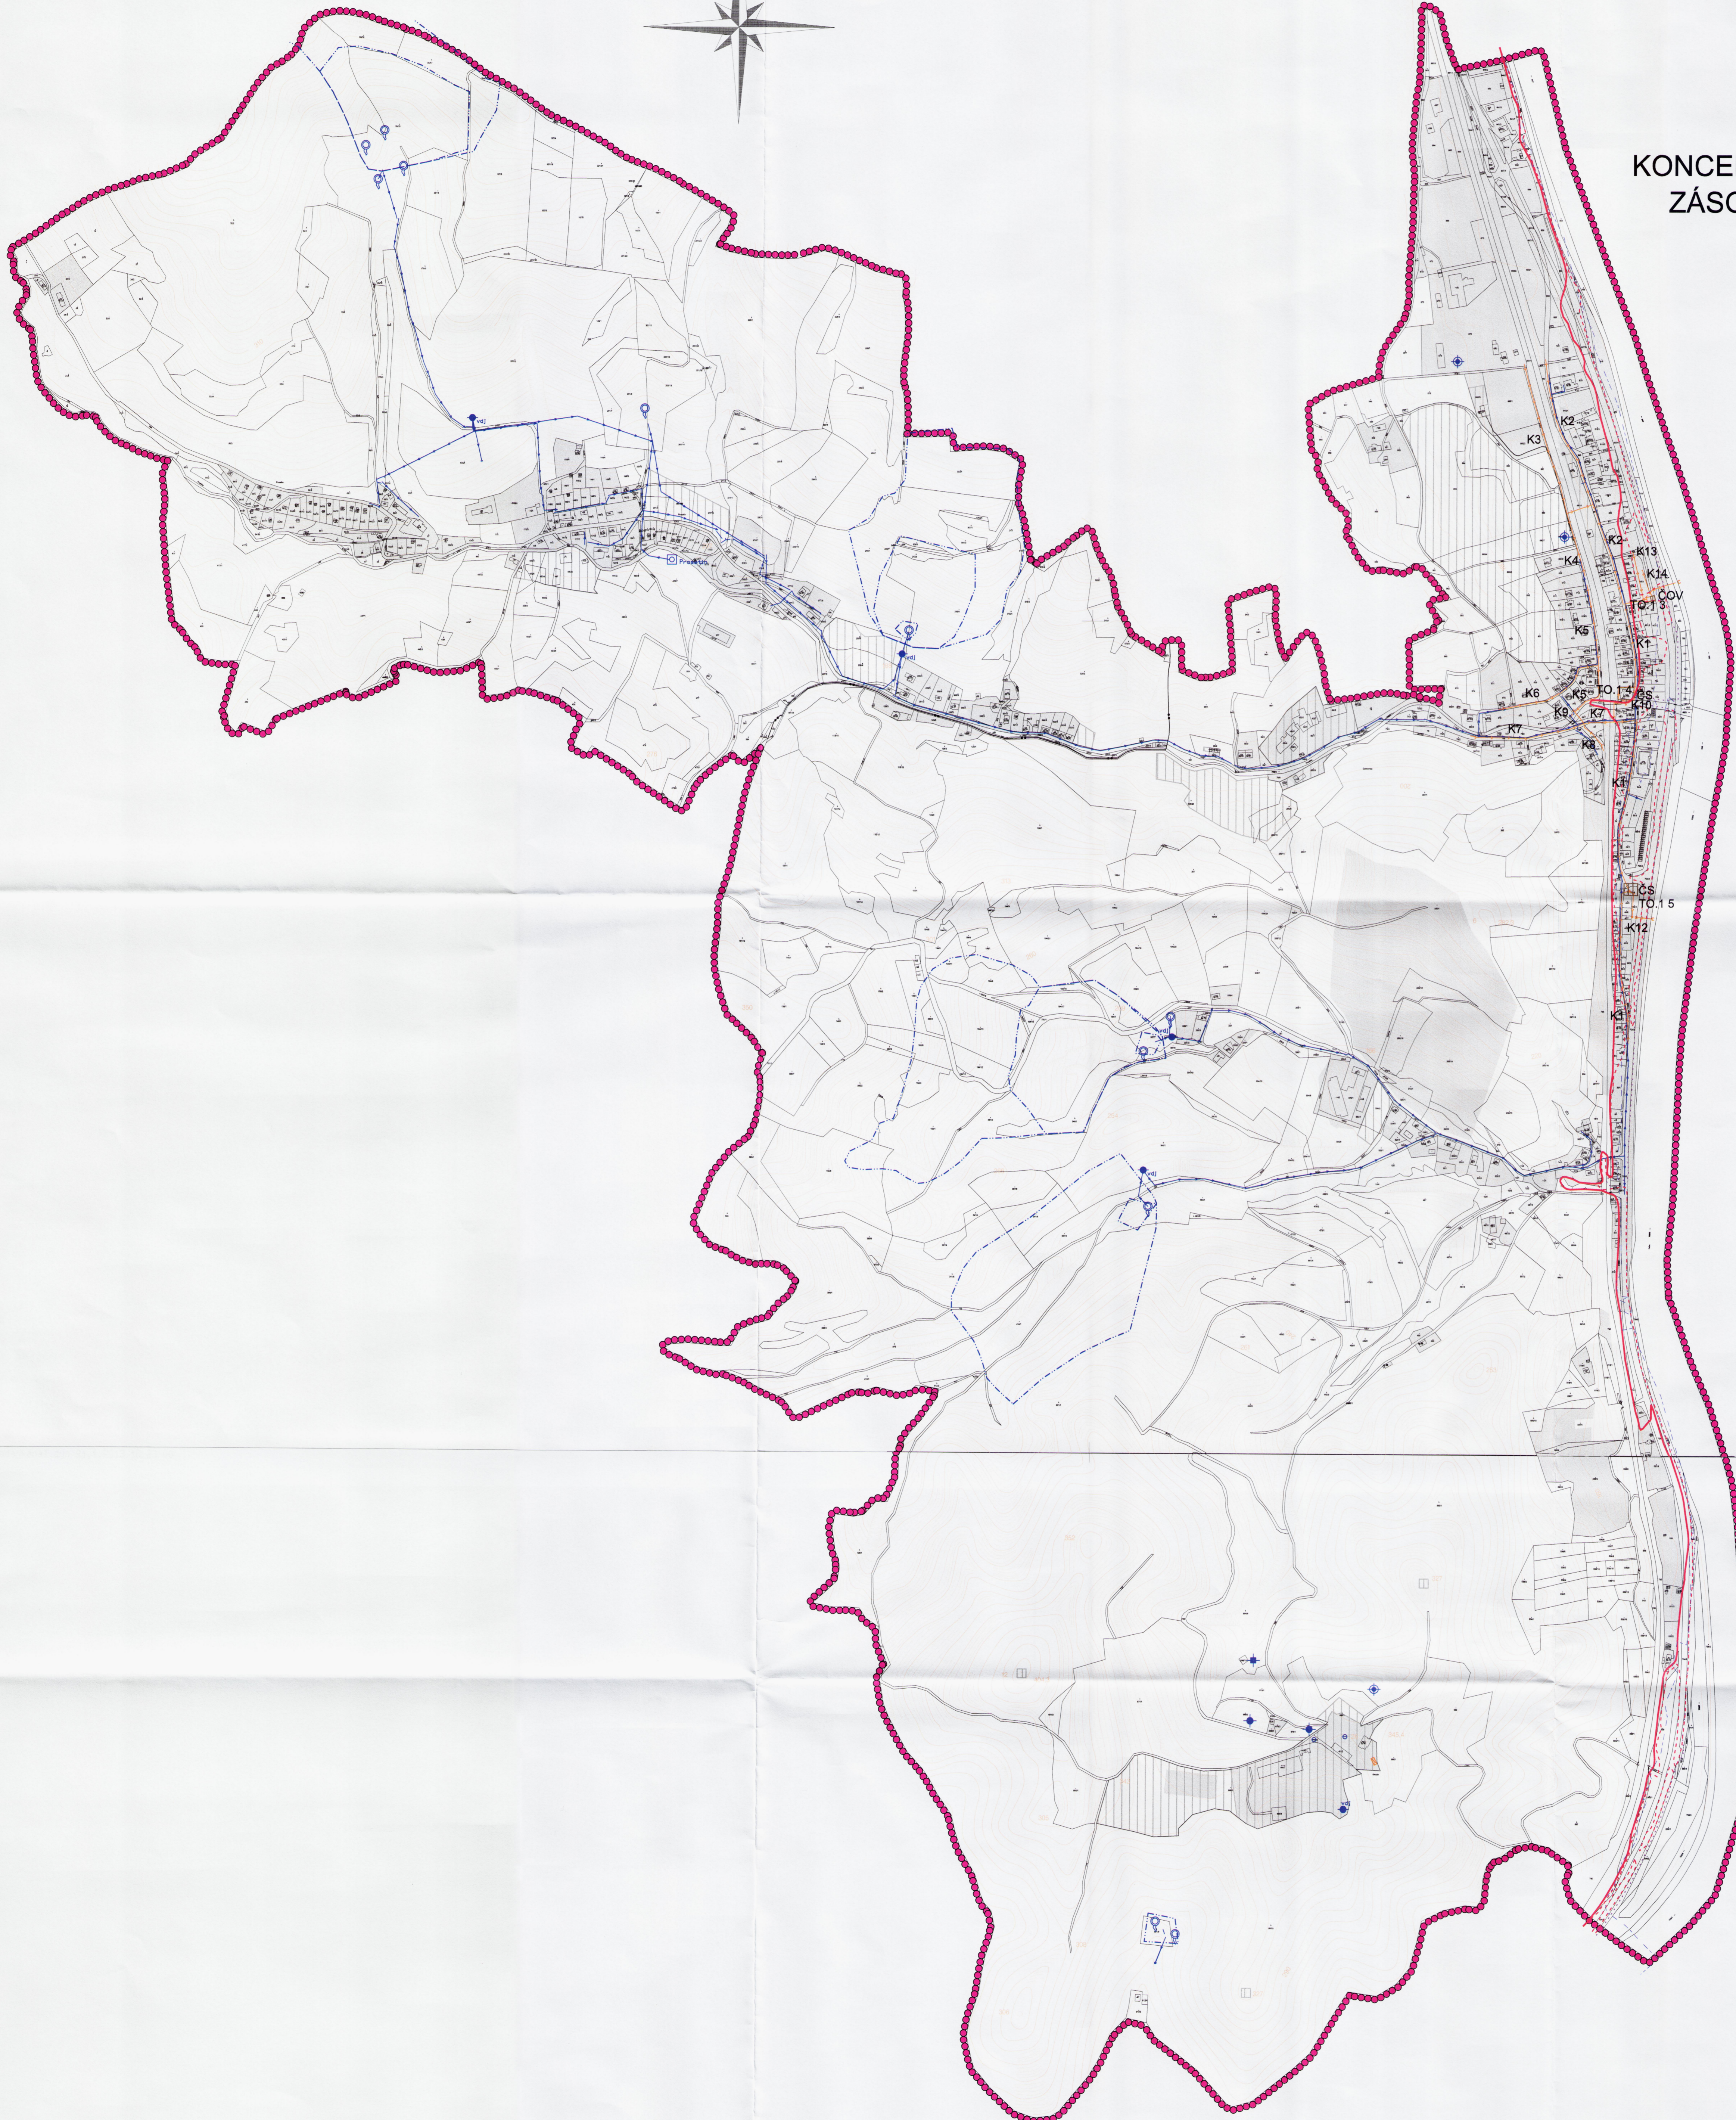


DOBKOVICE

ÚZEMNÍ PLÁN HLAVNÍ VÝKRES

KONCEPCE VEŘEJNÉ INFRASTRUKTURY
ZÁSOBOVÁNÍ VODOU, KANALIZACE

MĚŘÍTKO 1 : 5 000

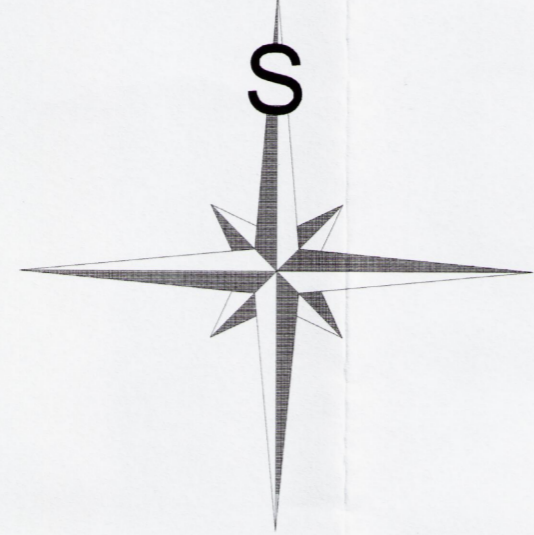

LEGENDA:

PLOCHY STABILIZOVANÉ	PLOCHY ZMĚN	
		- HRANICE ŘEŠENÉHO ÚZEMÍ = HRANICE OBCE
		- KATASTRÁLNÍ HRANICE
		- ZASTAVĚNÉ ÚZEMÍ K 26.11.2009
		- ZASTAVITELNÉ PLOCHY A PLOCHY PŘESTAVBY
LIMITY VODOHOSPODÁRSKÉ		
		- HRANICE ZÁPLAVOVÉHO ÚZEMÍ Q 100
		- HRANICE ZÁPLAVOVÉHO ÚZEMÍ Q 20
		- HRANICE ZÁPLAVOVÉHO ÚZEMÍ Q 5
PLOCHY TECHNICKÉ INFRASTRUKTURY		
		- TECHNICKÉ ZABEZPEČENÍ OBCE - NAKLÁDÁNÍ S ODPADY - ČOV, ČS
TECHNICKÁ INFRASTRUKTURA		
		- VODNÍ HOSPODÁŘSTVÍ - VODOJEM
		- VODNÍ HOSPODÁŘSTVÍ - ČERPAČÍ STANICE
		- VODNÍ HOSPODÁŘSTVÍ - VODOVODNÍ RAD
		- VODNÍ HOSPODÁŘSTVÍ - PHO VODNÍCH ZDROJŮ
		- VODNÍ HOSPODÁŘSTVÍ - PRAMEN
		- VODNÍ HOSPODÁŘSTVÍ - VODNÍ ZDROJ
		- VODNÍ HOSPODÁŘSTVÍ - VRT
		- VODNÍ HOSPODÁŘSTVÍ - VODÁRNA
		- VODNÍ HOSPODÁŘSTVÍ - STUDNA
		- VODNÍ HOSPODÁŘSTVÍ - SEPTIK
		- VODNÍ HOSPODÁŘSTVÍ - KANALIZACE

ZÁZNAM O ÚČINNOSTI

A) SPRÁVNÍ ORGÁN, KTERÝ ÚZEMNÍ PLÁN VYDAL:	ZASTUPITELSTVO OBCE DOBKOVICE
B) ČÍSLO JEDNACI: ÚZEMNÍ PLÁN, ÚVEJTE JEDNACI ÚZEMNÍ PLÁNU	200-10/11/2012, ÚVEJTE JEDNACI ÚZEMNÍ PLÁNU
DATUM VYDÁNÍ:	20.09.2012 19.12.2012
DATUM NABÝTÍ ÚČINNOSTI:	1.1.2013
C) JMÉNO A PRŮMENÍ, FUNKCE OPRAVNĚNÉ OSOBY PORIZOVATELE:	ING. ALENA SINGALOVÁ LEKOVCE Ústř. o. n. H. DĚČÍN
	MAGISTRÁT MĚSTA DĚČÍN Odbor stavební úřad Úřad územního plánování
	RAZÍTKO A PODPIS

PORIZOVATEL	ÚŘAD ÚZEMNÍHO PLÁNOVÁNÍ MM DĚČÍN
ZODPOVĚDNÝ PROJEKTANT	ING. STANISLAV ZEMAN AUA - AGROURBANISTICKÝ ATELJÉR
HLAVNÍ PROJEKTANT	ING. VLADIVOJ REZNIK
DIGITÁLNÍ ZPRACOVÁNÍ	ADNÁTO .s.r.o.
NÁZEV AKCE	DOBKOVICE ÚZEMNÍ PLÁN
ETAPA	12/2012
DATUM	1:5 000
MĚŘÍTKO	AD
FORMÁT	AD
NÁZEV VÝKRESU	HLAVNÍ VÝKRES
KONCEPCE VEŘEJNÉ INFRASTRUKTURY - ZÁSOBOVÁNÍ VODOU, KANALIZACE	GRAFICKÁ ČÁST
ČÁST DOKUMENTACE	ÚZEMNÍ PLÁNU
	6

ÚZEMNÍ PLÁN DOBKOVICE VYMEZUJE NÁSLEDUJÍCÍ VEŘEJNĚ PROSPĚŠNÉ STAVBY, PRO KTERÉ LZE PŘEVZÍT PRÁVA K POZEMKŮM VYVLASTNIT NEBO NA NĚ UPLATNIT PŘEDKUPNÍ PRÁVO VE PROSPĚŠNÉ OBCE:
TECHNICKÁ INFRASTRUKTURA - KANALIZACE - K1 - K10, K12 - K14
TECHNICKÁ INFRASTRUKTURA - TECHNICKÉ ZABEZPEČENÍ OBCE - NAKLÁDÁNÍ S ODPADY - ČOV, ČS - TO.1.3, TO.1.4, TO.1.5