


DOBRNÁ


ÚZEMNÍ PLÁN

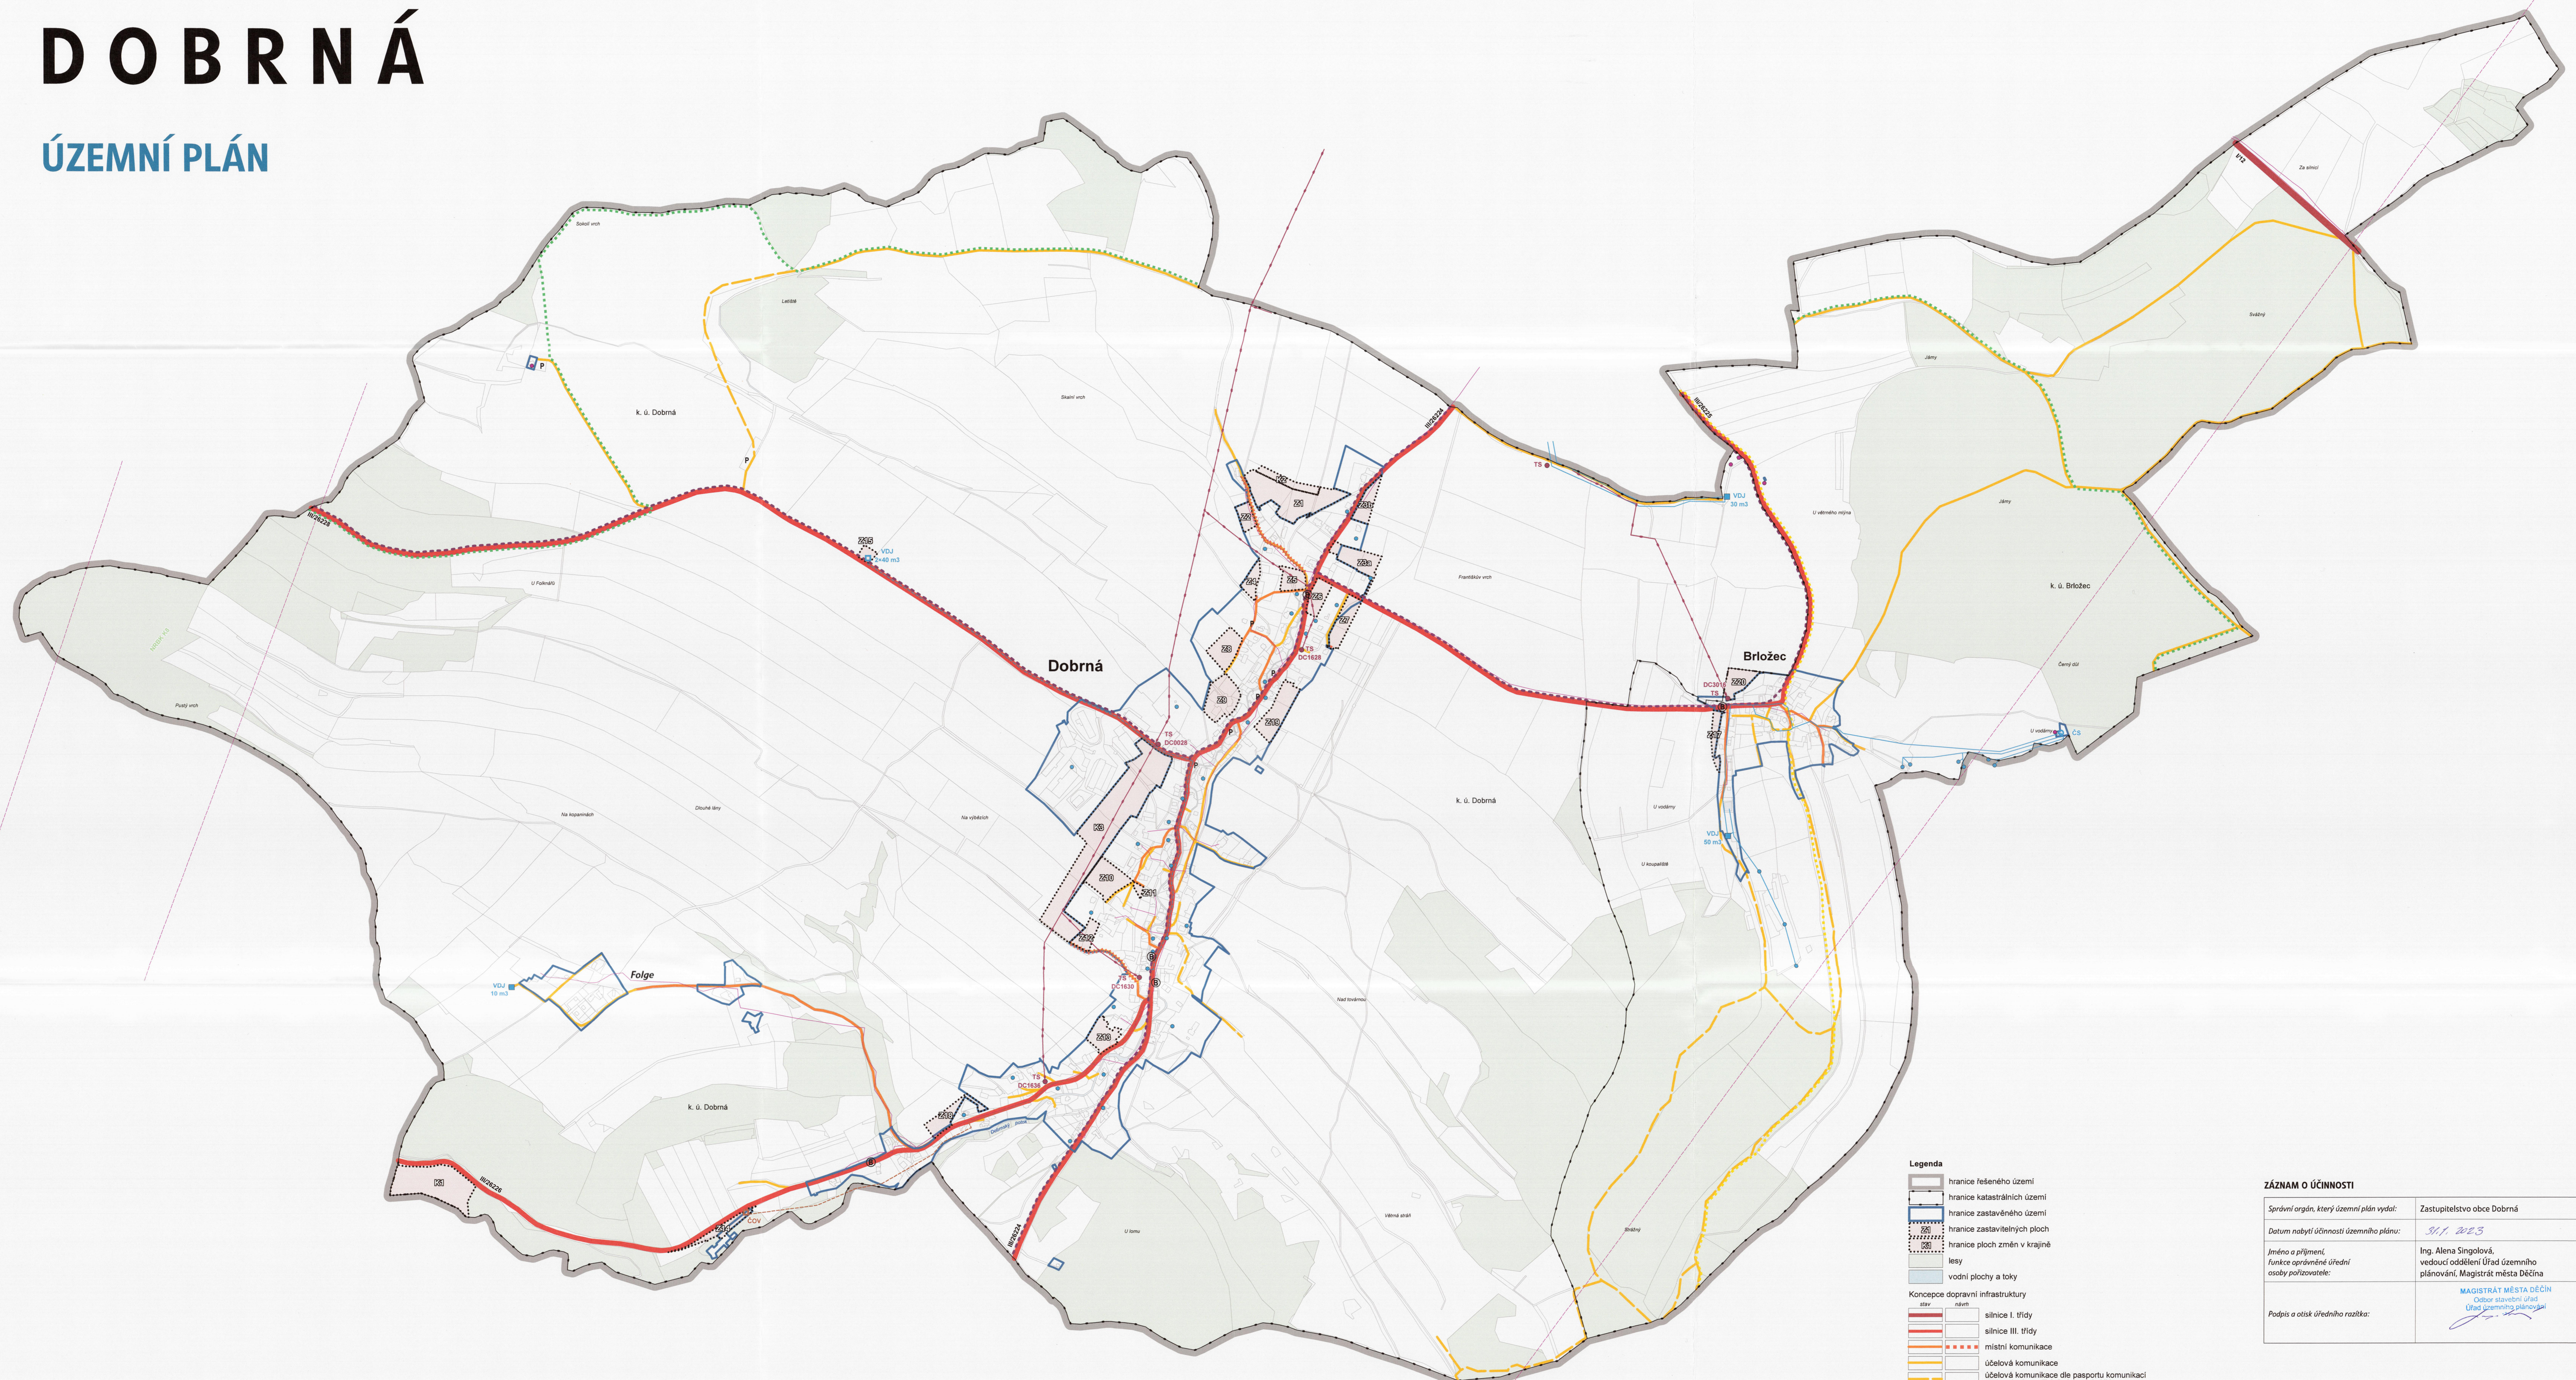

Legenda

- hranice řešeného území
- hranice katastrálních území
- hranice zastavěného území
- hranice zastavěných ploch
- hranice ploch změn v krajinné
- lesy
- vodní plochy a toky
- Koncepce dopravní infrastruktury
 - starý návrh
 - silnice I. třídy
 - silnice III. třídy
 - místní komunikace
 - účelová komunikace
 - účelová komunikace dle pasportu komunikací vedoucí mimo příslušné parcely KN
 - úprava účelové komunikace
 - P parkování (nad 5 míst)
 - autobusová zastávka (případně v obou směrech)
 - značené turistické stezky (KCT)
 - cyklotrasa (neznačená)
- Koncepce technické infrastruktury
 - starý návrh
 - el. vedení VN 35 kV, trafostanice (TS)
 - vodní zdroj, vodojem (VDJ), čerpací stanice (ČS)
 - vodovod / přiváděcí řad vodovodu
 - částima odpadních vod (ČOV)
 - hlavní kanalizační sběrač
 - telekomunikační vedení, telekomunikační zařízení
 - radioreléová trasa

ZÁZNAM O ÚČINNOSTI
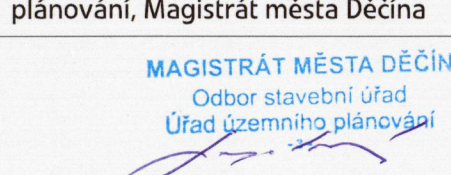
| | |
|---|---|
| Správní orgán, který územní plán vydal: | Zastupitelstvo obce Dobrná |
| Datum nabytí účinnosti územního plánu: | 30.1. 2023 |
| Jméno a příjmení, funkce oprávněné úřední osoby pořizovatele: | Ing. Alena Singulová, vedoucí oddělení Úřad územního plánování, Magistrát města Děčína |
| Podpis a otisk úředního razítka: |  |


Architekti Černí | urbanistický ateliér

OBCE: Dobrná, Brložec
K.Ú.: Dobrná, Brložec

PROJEKTANT: Mgr. Ing. arch. Zdeněk Černý
VYPRACOVATEL: Ing. arch. Hana Černá

ÚZEMNÍ PLÁN DOBRNÁ
Koncepce dopravní infrastruktury,
koncepce technické infrastruktury

ČÁST: výrok
DATUM: prosinec 2022
MÁŠTĚK: 1 : 5 000

VÝKRES: A3
PAGE: 1234