
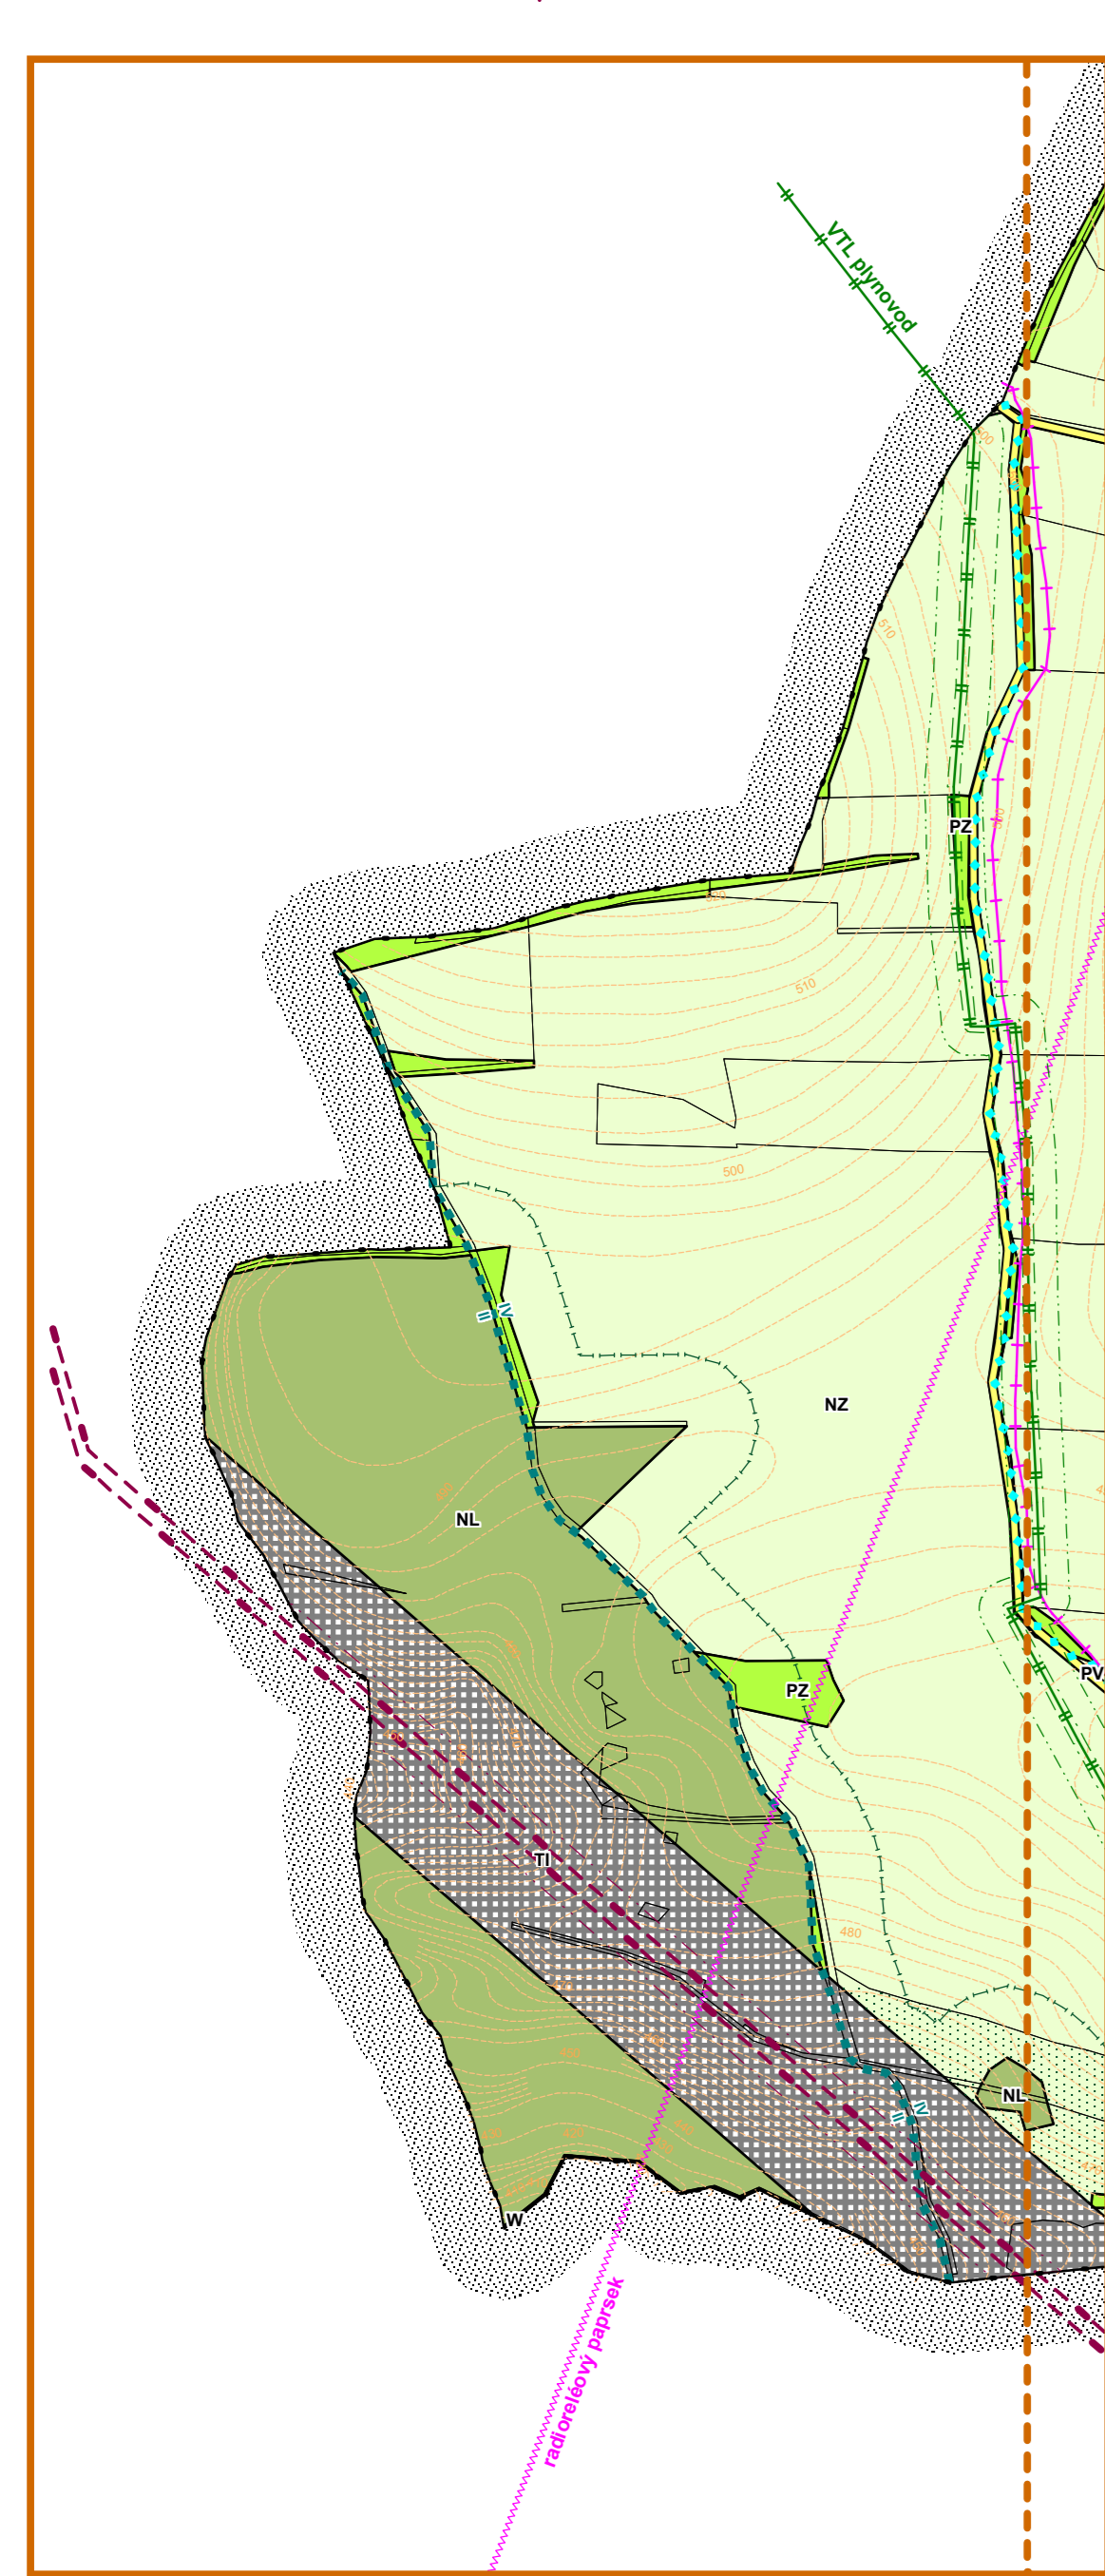


HEŘMANOV

ÚZEMNÍ PLÁN

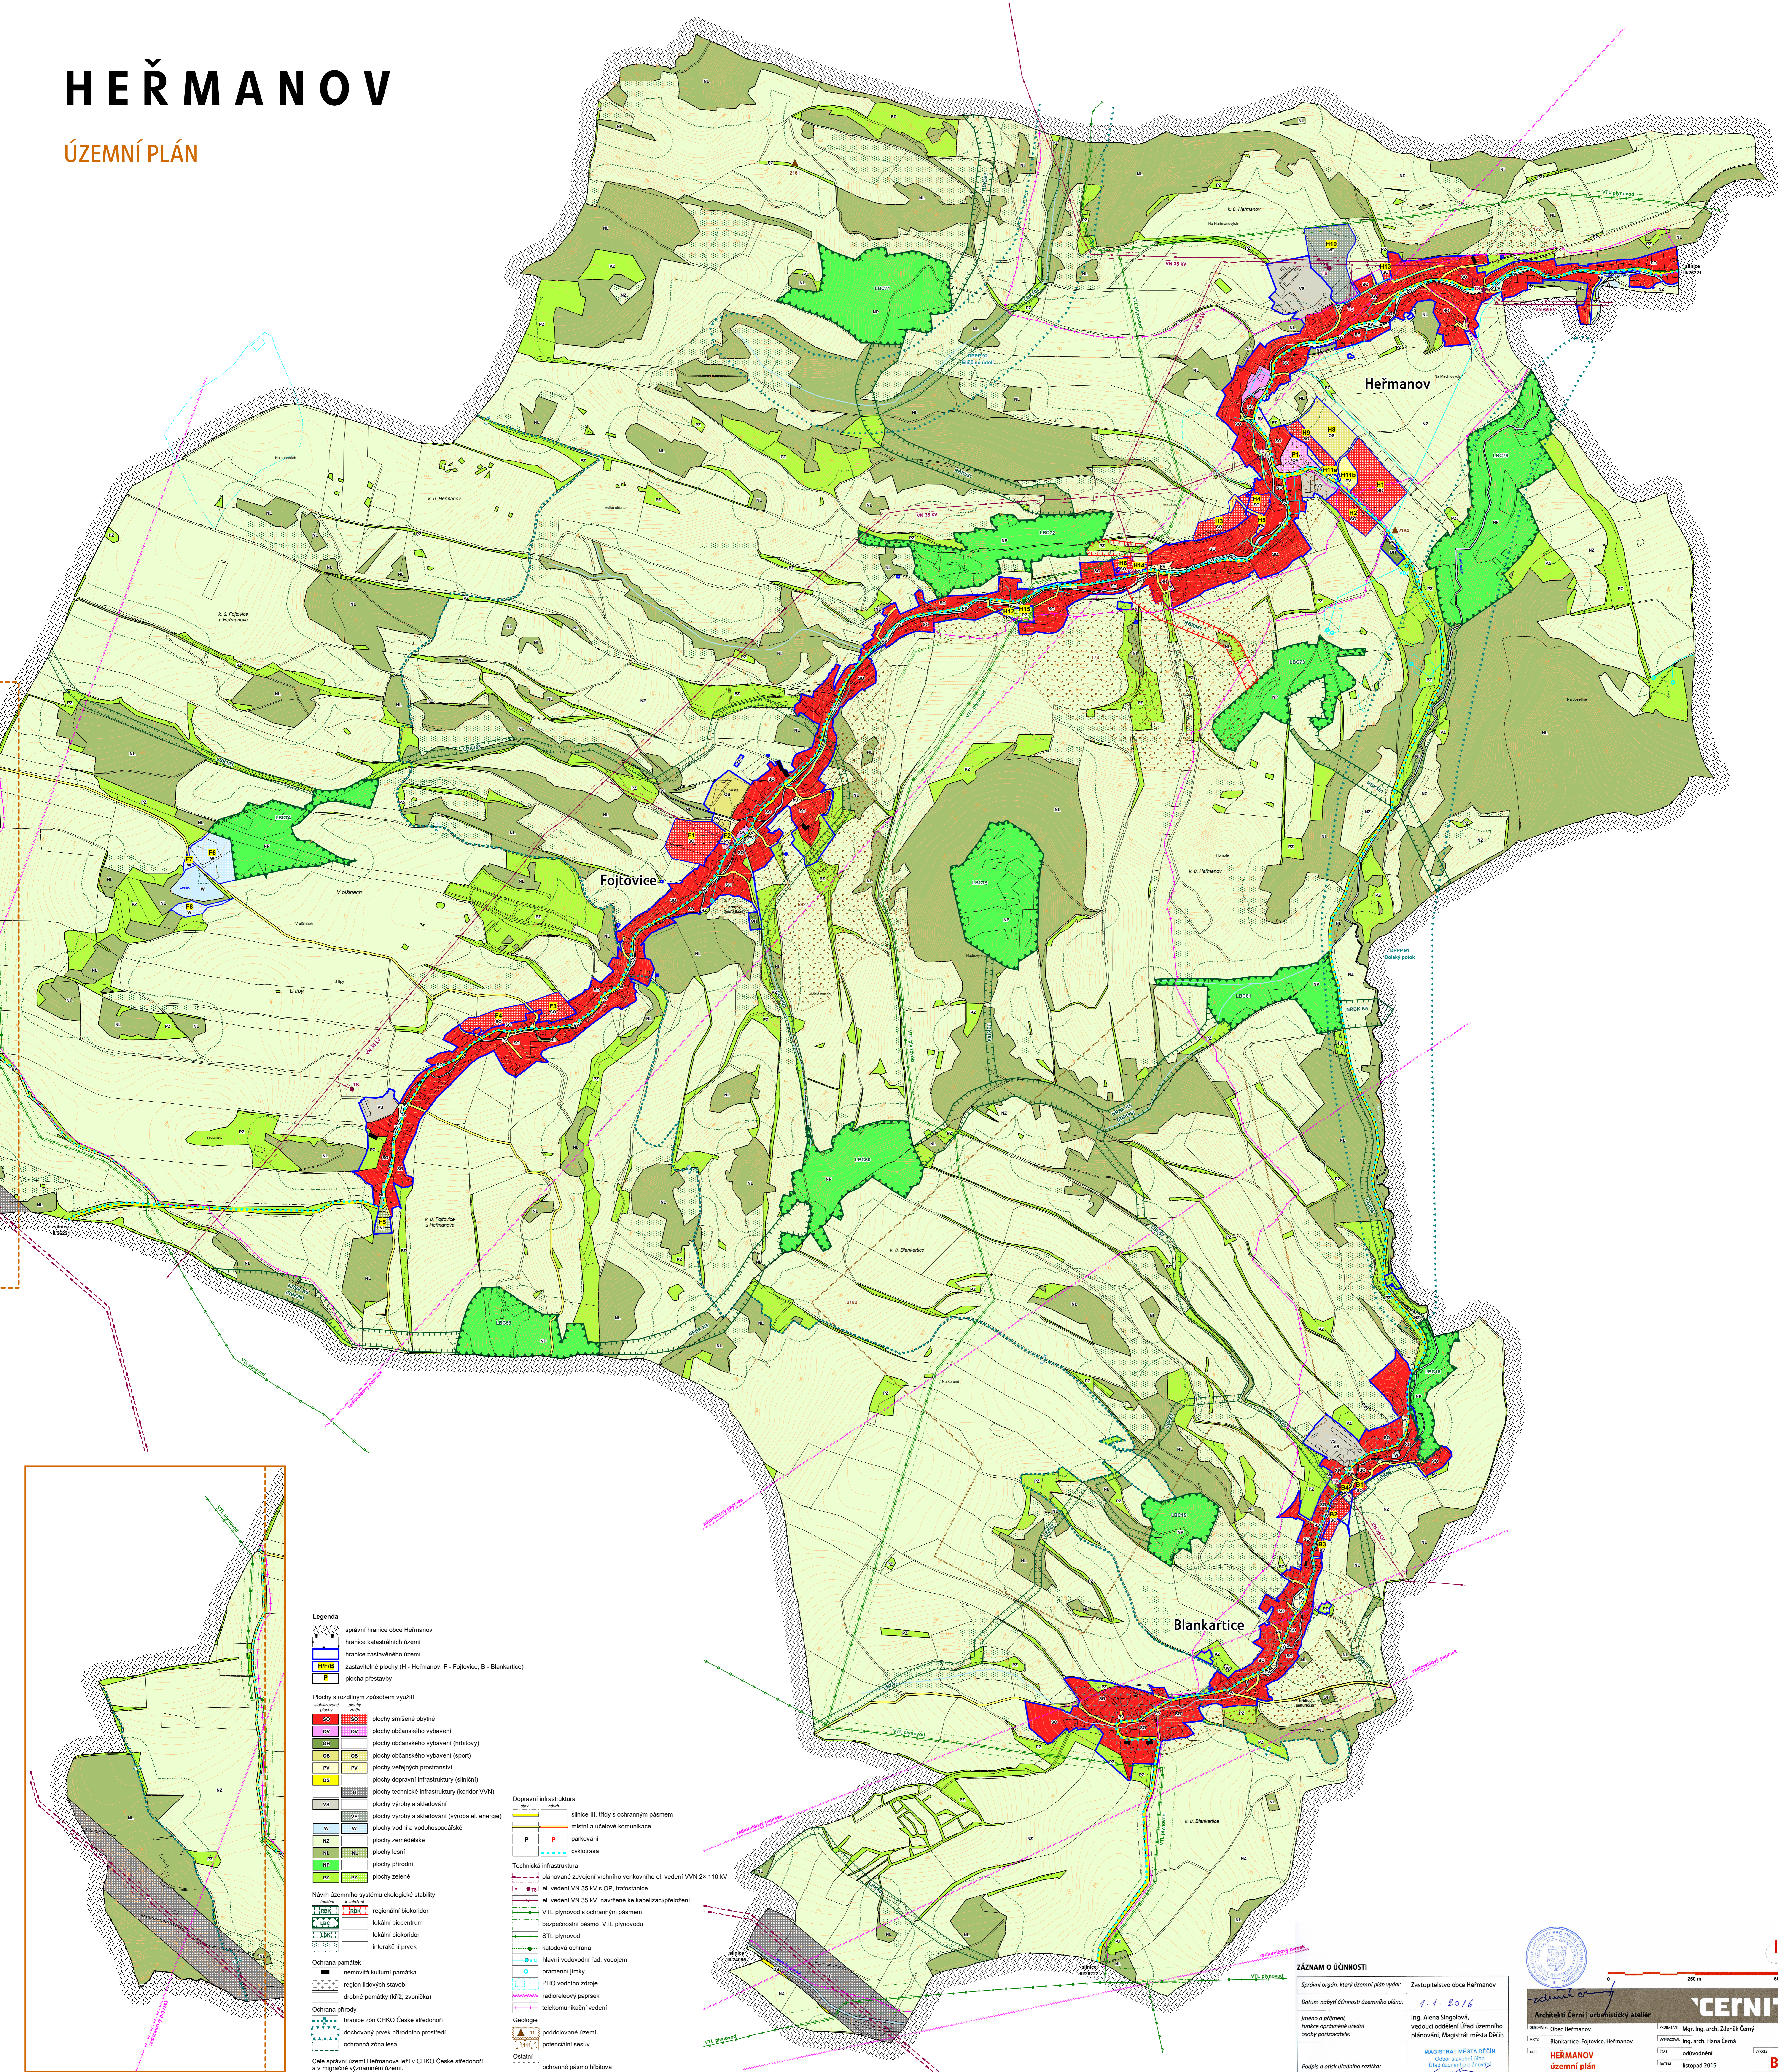

Legenda

- správní hranice obce Heřmanov
 - hranice katastrálních území
 - hranice zastavěného území
 - zastavěné plochy (H - Heřmanov, F - Fojtovice, B - Blankartice)
 - plocha přestavby
- Plochy s rozdílným způsobem využití
- plochy smíšené obytné
 - plochy občanského vybavení
 - plochy občanského vybavení (sport)
 - plochy veřejných prostranství
 - plochy dopravní infrastruktury (koridor VVN)
 - plochy výroby a skladování
 - plochy vodní a vodohospodářské
 - plochy zemědělské
 - plochy lesní
 - plochy přírodní
 - plochy zelené
- Návrh územního systému ekologické stability
- regionální biokoridor
 - lokální biokoridor
 - interakční prvek
- Ochrana památek
- nemovitá kulturní památka
 - region lidových staveb
 - drobné památky (kříž, zvonička)
- Ochrana přírody
- hranice zón CHKO České středohoří
 - ochranná zóna lesa
- Celé území (území Heřmanova leží v CHKO České středohoří a v migračně významném území).

- Dopravní infrastruktura
- silnice III. třídy s ochranným pásmem
 - místní a účelové komunikace
 - parkování
 - cyklotrasa
- Technická infrastruktura
- plánované zdivození vnitřního venkovního el. vedení VVN 2x 110 kV
 - el. vedení VN 35 kV s OP, trafostanice
 - VTL plynovod s ochranným pásmem
 - bezpečnostní pásmo VTL plynovodu
 - STL plynovod
 - katodová ochrana
 - Návrh vodovodní řad, vodojem
 - pramení jímky
 - PHO vodního zdroje
 - radiotelefonní pásepek
 - telekomunikační vedení
- Geologie
- poddolované území
 - potenciální sesuv
 - Ostatní
 - ochranné pásmo hřbitova

ZÁZNAM O ÚČINNOSTI

Správní orgán, který územní plán vydal: Zastupitelstvo obce Heřmanov

Datum nabytí účinnosti územního plánu: 9. 9. 2016

Jméno a příjmení, funkce a adresa úřadní osoby pořizovatele: Ing. Alena Šimolová, vedoucí oddělení Úřad územního plánování, Magistrát města DEŠN

Podpis a ošís úředního razítka: Mgr. Ing. arch. Zdeněk Černý

MAGISTRÁT MĚSTA DEŠN
Oddělení územního plánování

Architektní Černí | urbanistický ateliér

Obec Heřmanov | Magistrát města DEŠN

Ing. arch. Zdeněk Černý | oddělení územního plánování

HEŘMANOV územní plán

1:5 000

250 m | 500 m

B1