


# HEŘMANOV

## ÚZEMNÍ PLÁN

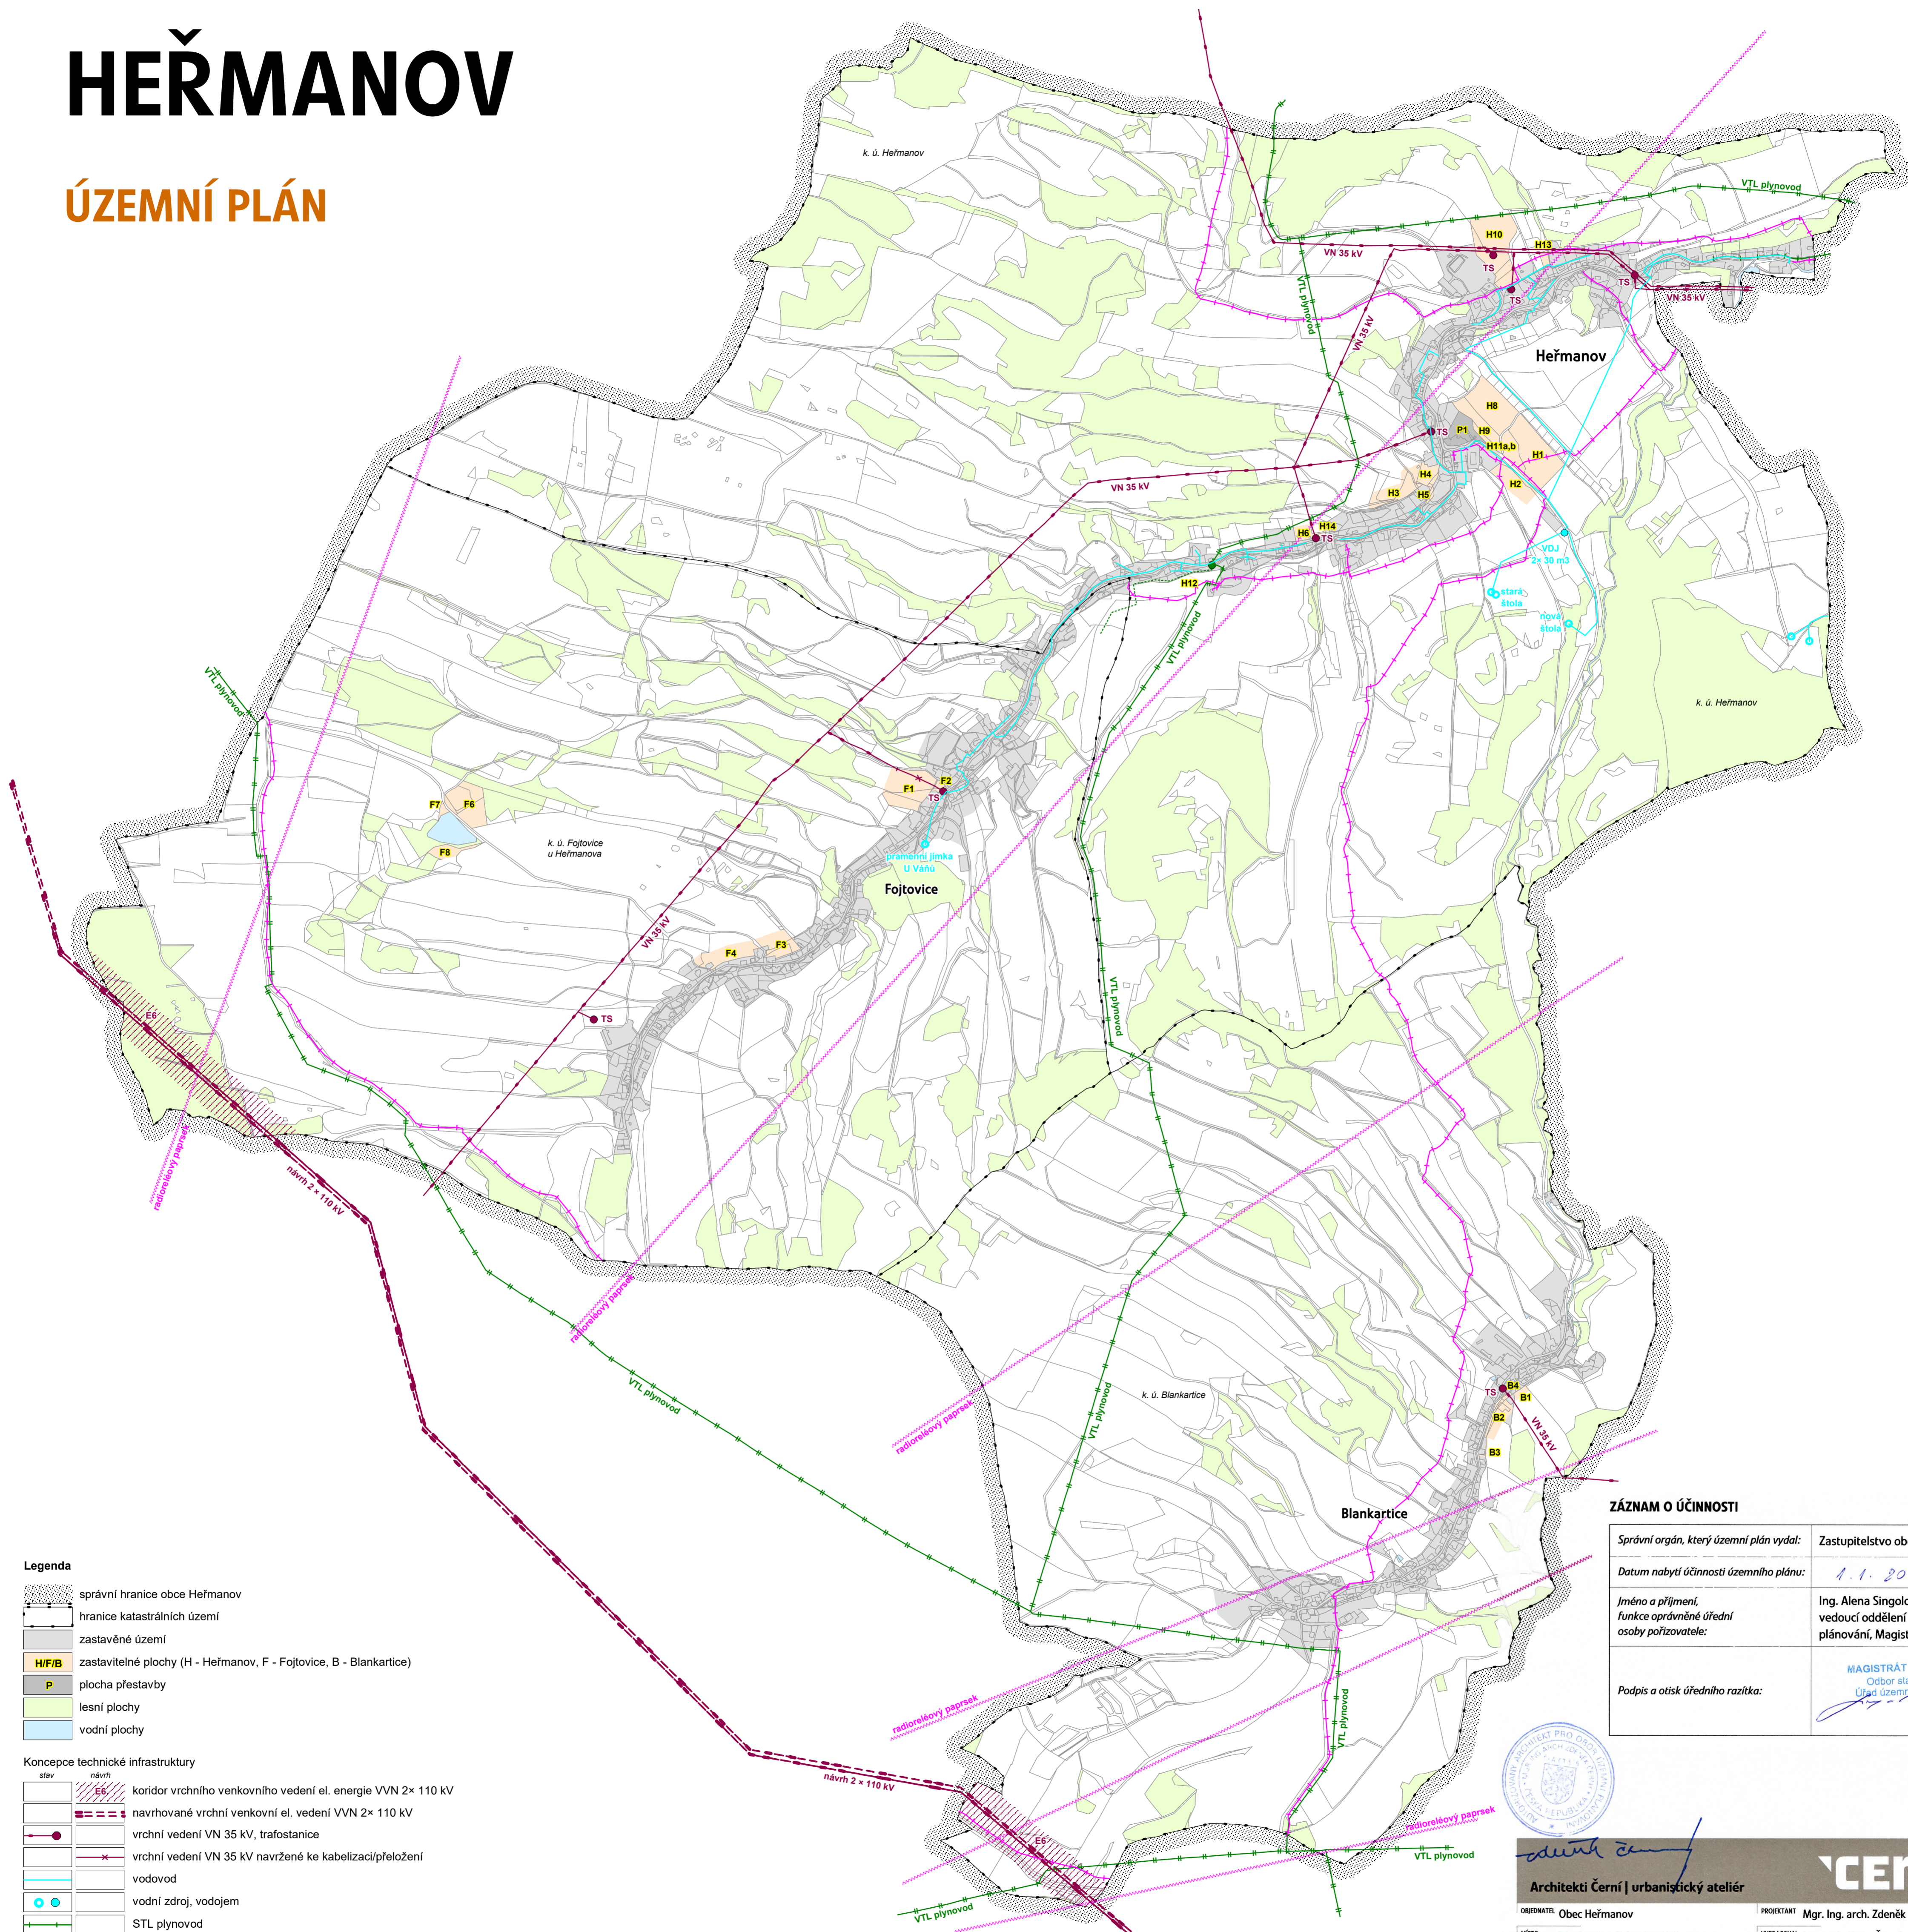

### Legenda

- správní hranice obce Heřmanov
- hranice katastrálních území
- zastavěné území
- zastavitelné plochy (H - Heřmanov, F - Fojtovice, B - Blankartice)
- plocha přestavby
- lesní plochy
- vodní plochy

### Koncepce technické infrastruktury

- |  |  |
|--|--|
|  | koridor vrchního venkovního vedení el. energie VVN 2x 110 kV |
|  | navrhované vrchní venkovní el. vedení VVN 2x 110 kV          |
|  | vrchní vedení VN 35 kV, trafostanice                         |
|  | vrchní vedení VN 35 kV navržené ke kabelizaci/přeložení      |
|  | vodovod  |
|  | vodní zdroj, vodojem   |
|  | STL plynovod   |
|  | VTL plynovod   |
|  | dálkový spojovací kabel                                      |
|  | radioreléový paprsek   |

### ZÁZNAM O ÚČINNOSTI

Správní orgán, který územní plán vydal:	Zastupitelstvo obce Heřmanov
Datum nabytí účinnosti územního plánu:	1.1.2016
Jméno a příjmení, funkce oprávněné úřední osoby pořizovatele:	Ing. Alena Singolová, vedoucí oddělení Úřad územního plánování, Magistrát města Děčín
Podpis a otisk úředního razítka:	<b>MAGISTRÁT MĚSTA DĚČÍN</b> Odbor slavnostní úřad Úřad územního plánování



**Architekti Černí | urbanistický ateliér**

**CEŘNÍ**

OBJEDNATEL: Obec Heřmanov	PROJEKTANT: Mgr. Ing. arch. Zdeněk Černý
MÍSTO: Blankartice, Fojtovice, Heřmanov	VYPRACOVAL: Ing. arch. Hana Černá
AKCE: HEŘMANOV územní plán	ČÁST: výrok
OBSAH: Schéma koncepce technické infrastruktury	DATUM: listopad 2015
MĚŘÍTKO: 1 : 10 000	VÝKRES: <b>S2</b>
	PÁRE: 10/34

