


JANSKÁ

ÚZEMNÍ PLÁN

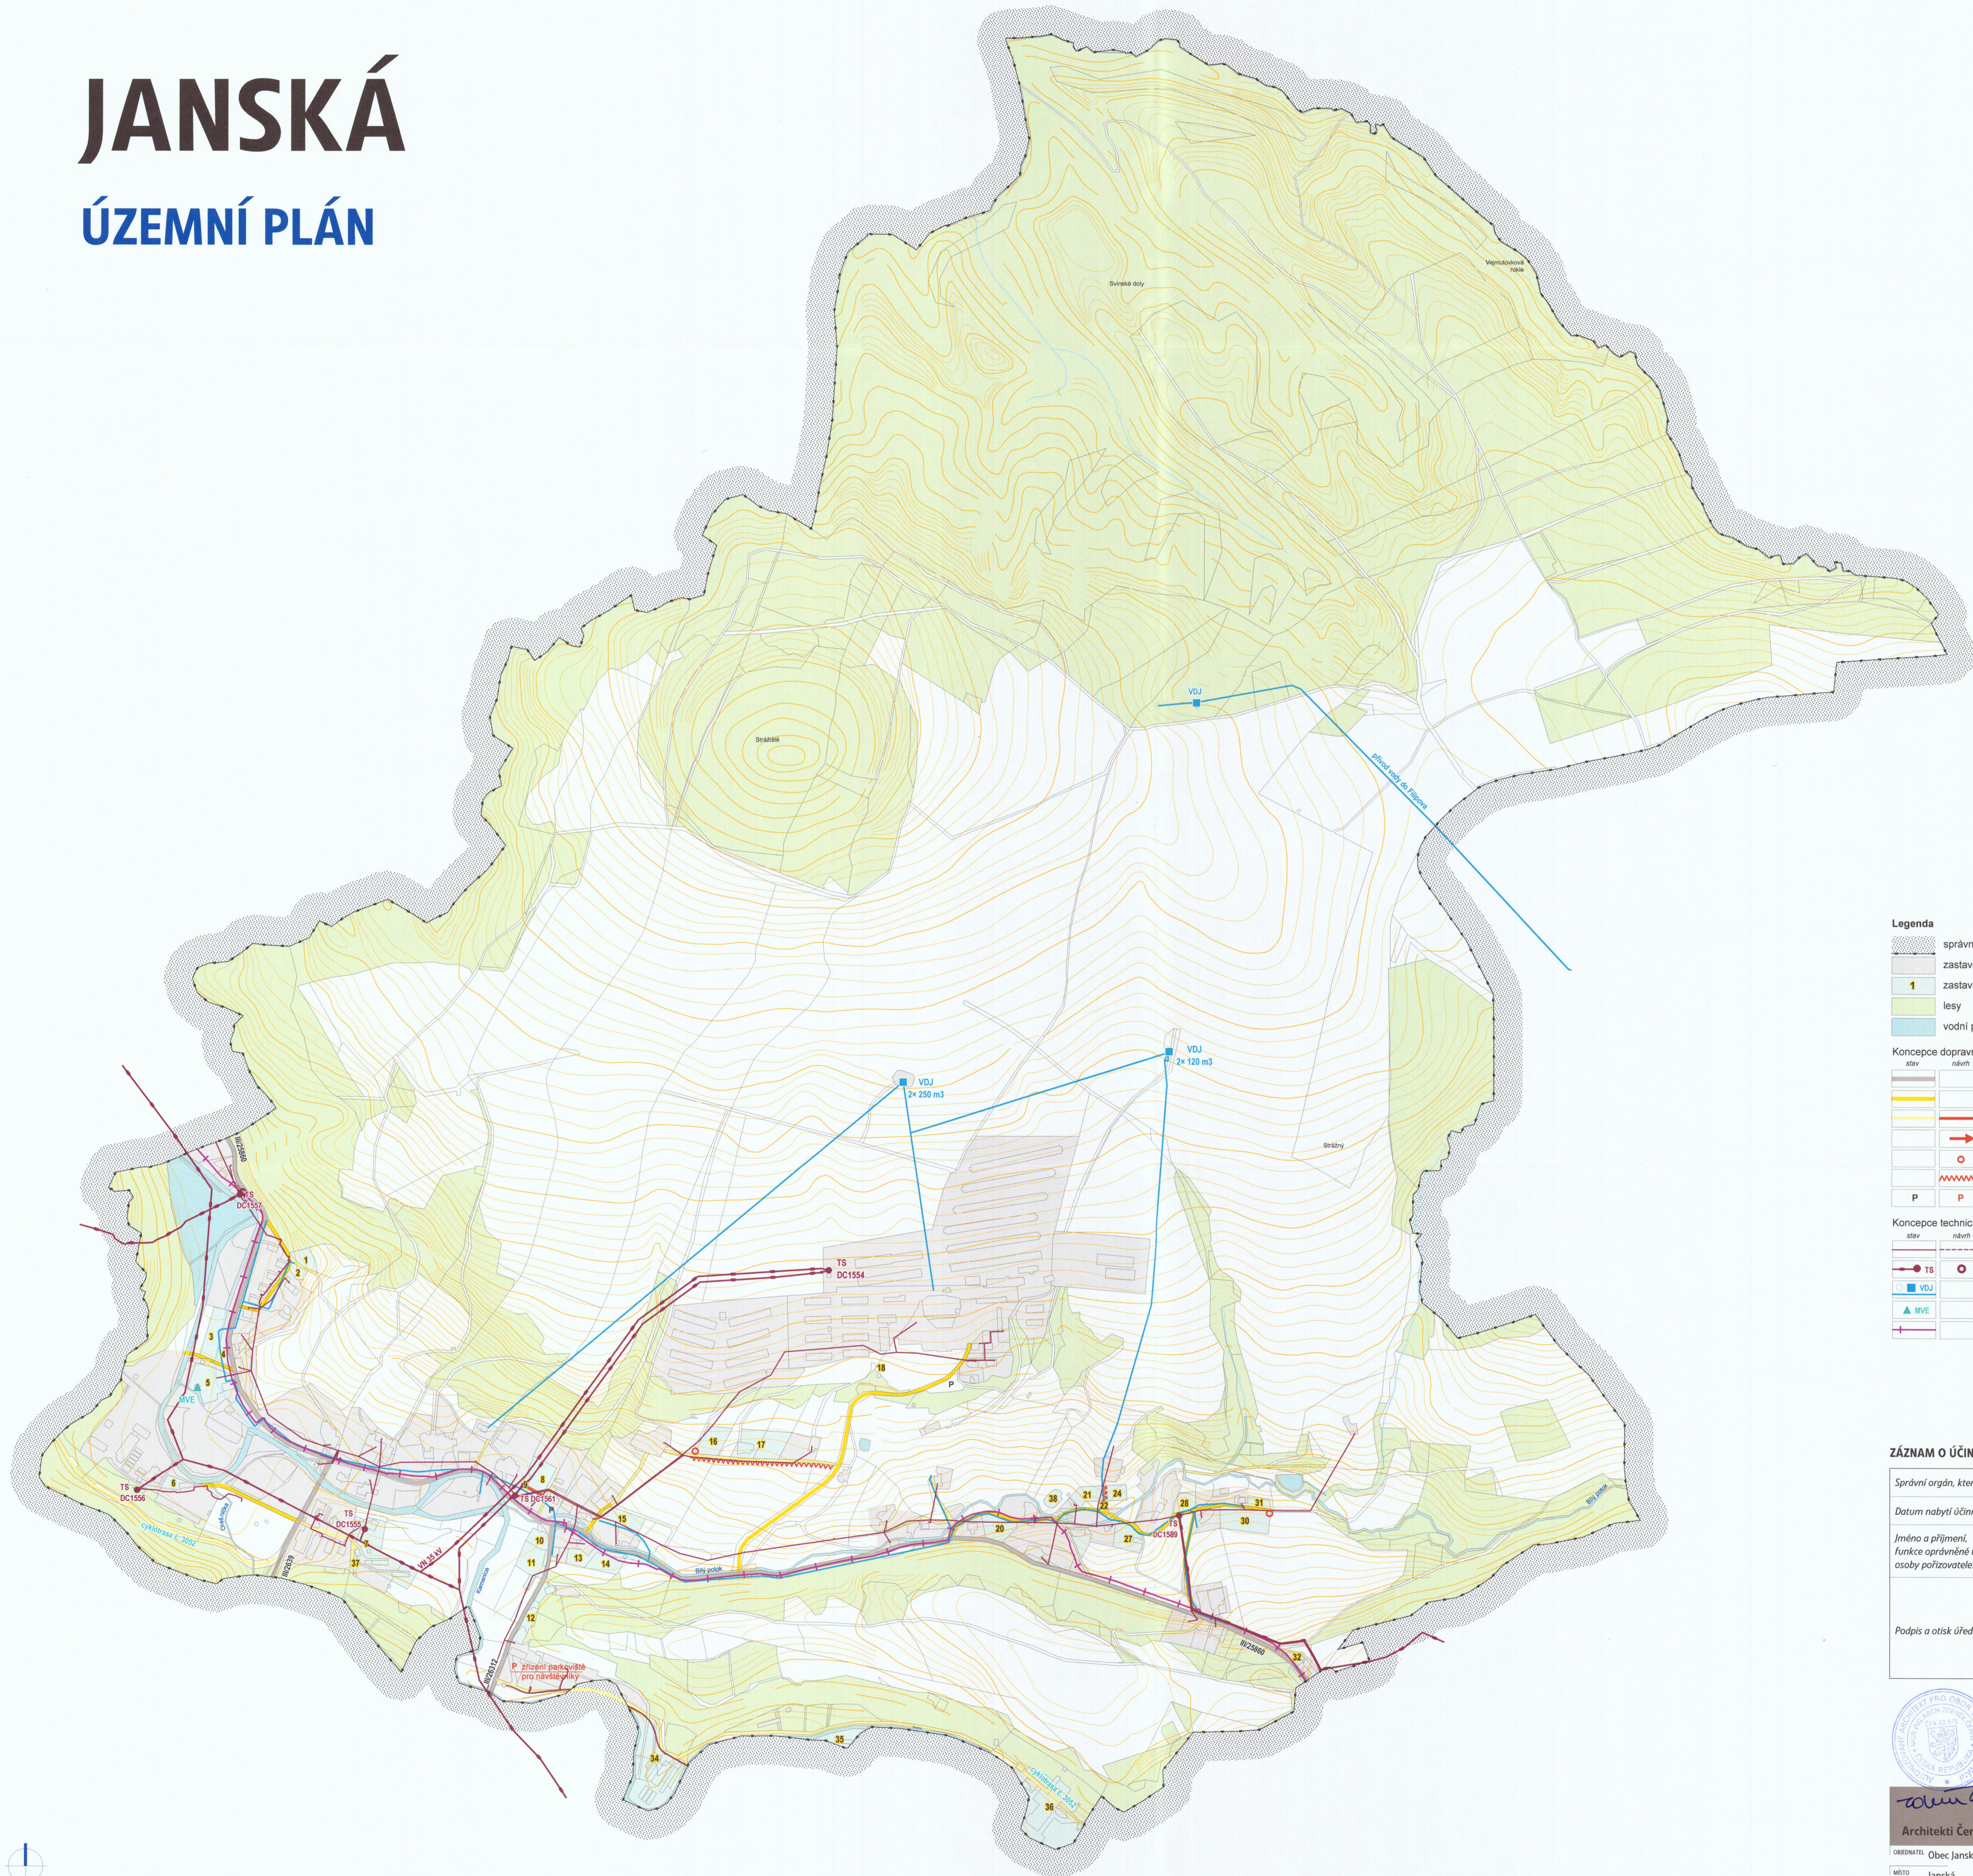

Legenda

- správní hranice obce Janská
- zastavěné území
- 1 zastavitelné plochy
- lesy
- vodní plochy, toky

Koncepce dopravní infrastruktury

- | stav | návrh |
|------|-------------------------------------|
| | silnice III. třídy |
| | místní komunikace |
| | účelové komunikace |
| | dopravní napojení lokality |
| | obratišťe |
| | rozšíření, úprava místní komunikace |
| | P možnost parkování (nad 5 míst) |

Koncepce technické infrastruktury

- | stav | návrh |
|------|-----------------------------------|
| | el. vedení NN |
| | el. vedení VN 35 kV, trafostanice |
| | zdroj vody, vodojem, vodovod |
| | malá vodní elektrárna |
| | telekomunikační vedení |

ZÁZNAM O ÚČINNOSTI

Správní orgán, který územní plán vydal:	Zastupitelstvo obce Janská
Datum nabytí účinnosti územního plánu:	23.2.2017
Jméno a příjmení, funkce oprávněné úřední osoby pořizovatele:	Ing. Alena Singolová, vedoucí oddělení Úřad územního plánování, Magistrát města Děčín
Podpis a otisk úředního razítka:	 MAGISTRÁT MĚSTA DĚČÍN Odbor stavební úřad Úřad územního plánování



Architekti Černí | urbanistický ateliér

ČERNÍ

OBJEDNATEL: Obec Janská	PROJEKTANT: Mgr. Ing. arch. Zdeněk Černý
MÍSTO: Janská	VYPRACOVAL: Ing. arch. Hana Černá
AKCE: ÚZEMNÍ PLÁN JANSKÁ Koncepce dopravní a technické infrastruktury	ČÁST: výrok
DATA: leden 2017	MĚŘÍTKO: 1:5 000
ORISAH: 1234	STRANA: 1234

