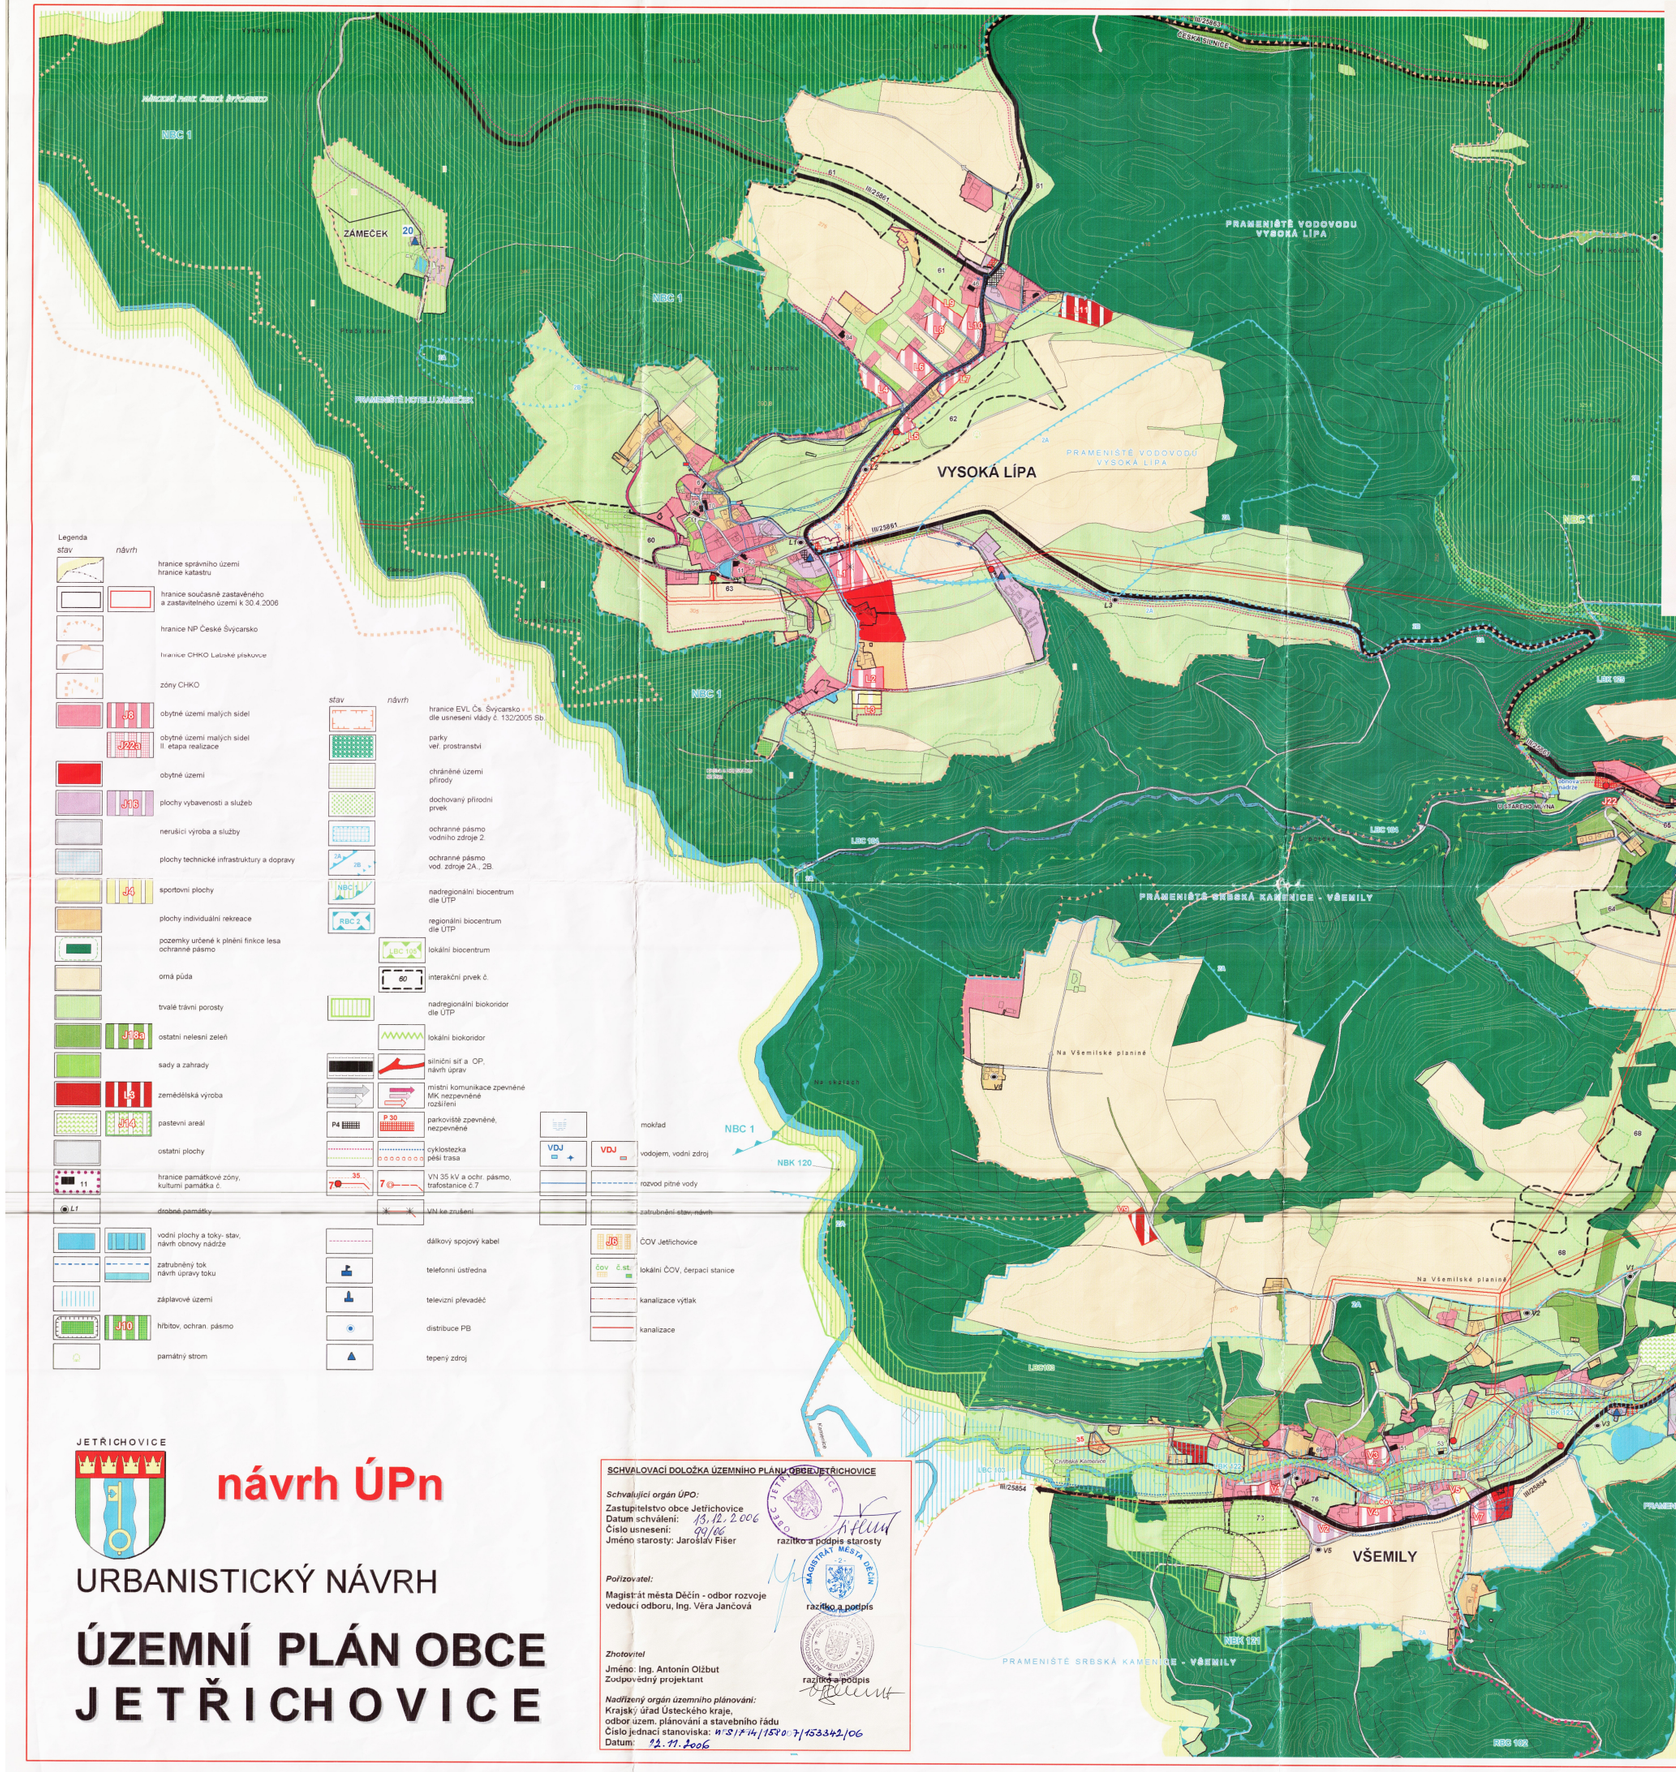

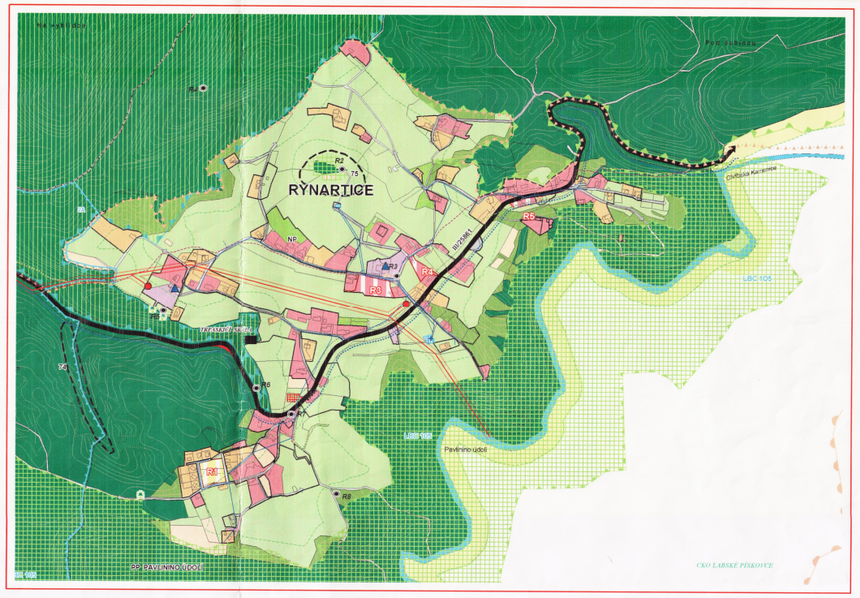

Legenda

stav	návrh	
		hranice správního území hranice katastru
		hranice současně zastavěného a zastavitelného území k 30.4.2006
		hranice NP České Švýcarsko
		hranice CHKO Labské pískovce
		zóny CHKO
	J6	obytné území malých sídel
	J22/1	obytné území malých sídel II. etapa realizace
		obytné území
	J18	plochy vybavenosti a služeb
		nerušící výroba a služby
		plochy technické infrastruktury a dopravy
	J4	sportovní plochy
		plochy individuální rekreace
		pozemky určené k plnění finkce lesa ochranné pásmo
		orná půda
		trvalé travní porosty
	J18a	ostatní nelesní zeleň
		sady a zahrady
	J5	zemědělská výroba
	J5/1	pastevní areál
		ostatní plochy
		hranice památkové zóny, kulturní památka č.
		drobné památky
		vodní plochy a toky- stav, návrh obnovy nádrže
		zatrubněný tok návrh úpravy toku
		záplavové území
	J10	hřbitov, ochran. pásmo
		památný strom

stav	návrh	
		hranice EVL Čs. Švýcarsko dle usnesení vlády č. 132/2005 Sb.
		parky veř. prostranství
		chráněné území přírody
		dochovaný přírodní prvek
		ochranné pásmo vodního zdroje 2.
2A 2B		ochranné pásmo vod. zdroje 2A., 2B.
NBC 1		nadregionální biocentrum dle ÚTP
RBC 4		regionální biocentrum dle ÚTP
LBC 107		lokální biocentrum
60		interakční prvek č.
		nadregionální biokoridor dle ÚTP
		lokální biokoridor
		silniční síť a OP, návrh úprav
		místní komunikace zpevněné MK nezpevněné rozšíření
P4	P 30	parkoviště zpevněné, nezpevněné
		cyklostezka pěší trasa
35	7	VN 35 kV a ochr. pásmo, trafostanice č.7
		VN ke zrušení
		dálkový spojový kabel
		telefonní ústředna
		televizní převaděč
		distribuce PB
		tepelný zdroj

		mokřad
VDJ	VDJ	vodojem, vodní zdroj
		rozvod pitné vody
		zatrubnění stav.-návrh
	J8	ČOV Jetřichovice
čov č.st.		lokální ČOV, čerpací stanice
		kanalizace výtlak
		kanalizace

JETŘICHOVICE

návrh ÚPn

URBANISTICKÝ NÁVRH

ÚZEMNÍ PLÁN OBCE JETŘICHOVICE

SCHVALOVACÍ DOLOŽKA ÚZEMNÍHO PLÁNU OBCE JETŘICHOVICE

Schvalující orgán ÚPO:
Zastupitelstvo obce Jetřichovice
Datum schválení: 13.12.2006
Číslo usnesení: 99/06
Jméno starosty: Jaroslav Fišer — razítko a podpis starosty

Pořizovatel:
Magistrát města Děčín - odbor rozvoje
vedoucí odboru, Ing. Věra Jančová — razítko a podpis

Zhotovitel
Jméno: Ing. Antonín Olžbut
Zodpovědný projektant — razítko a podpis

Nadřízený orgán územního plánování:
Krajský úřad Ústeckého kraje,
odbor uzem. plánování a stavebního řádu
Číslo jednací stanoviska: ÚSÚ/14/15870/2006/153342/06
Datum: 12.11.2006

zodpovědný projektant urbanistické části : Ing. A. Olžbut, autorizovaný architekt

Urbanistický ateliér v Ústí n. Labem,
O - PROJEKT - pracoviště Teplice
Ing. A. Olžbut, autorizovaný architekt
autorizace ČKA č. 01 726, ze dne 7.7.1993
Ing. Antonín Olžbut
415 01 Teplice, Karla Čapka 1744/9
telef. 0417 532890
a.olzbut@email.cz

spolupráce :
Ing. Vladimír Budinský
Ing. Luboš David
Ing. Milan Šobr
Ing. Iva Brožová
Jana Zelenková

pořizovatel :
Obecní úřad
JETŘICHOVICE

Listopad 2006

smlouva o dílo č. 0402/2004

číslo výkresu : B 1