návrh ÚPn

HLAVNÍ VÝKRES

ÚZEMNÍ PLÁN OBCE JETŘICHOVICE

JETŘICHOVICE

S

m 1: 10 000

Schema hranic Národního parku České Švýcarsko a evropsky významnách lokalit

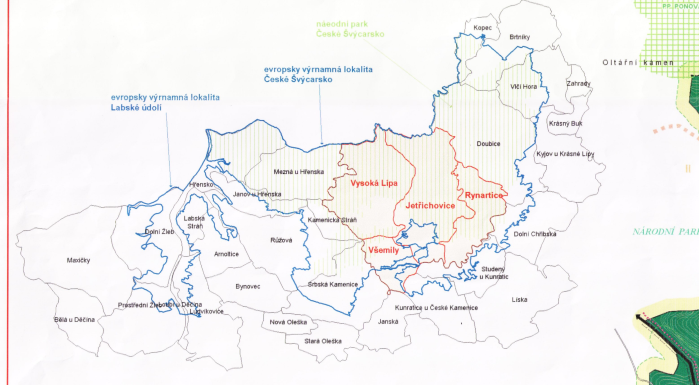

náeodní park České Švýcarsko
evropsky výrnamná lokalita České Švýcarsko
evropsky výrnamná lokalita Labské údolí
Kopec
Brtníky
Vlčí Hora
Zahrady
Krásný Buk
Doubice
Kyjov u Krásné Lípy
Mezná u Hřenska
Vysoká Lípa
Jetřichovice
Rynartice
Hřensko
Janov u Hřenska
Kamenická Stráň
Labská Stráň
Dolní Žleb
Růžová
Všemily
Dolní Chřibská
Maxičky
Arnoltice
Bynovec
Srbská Kamenice
Studený u Kunratic
Líska
Prostřední Žleb
Děčín
Ludvíkovice
Kunratice u České Kamenice
Bělá u Děčína
Nová Oleška
Janská
Stará Oleška

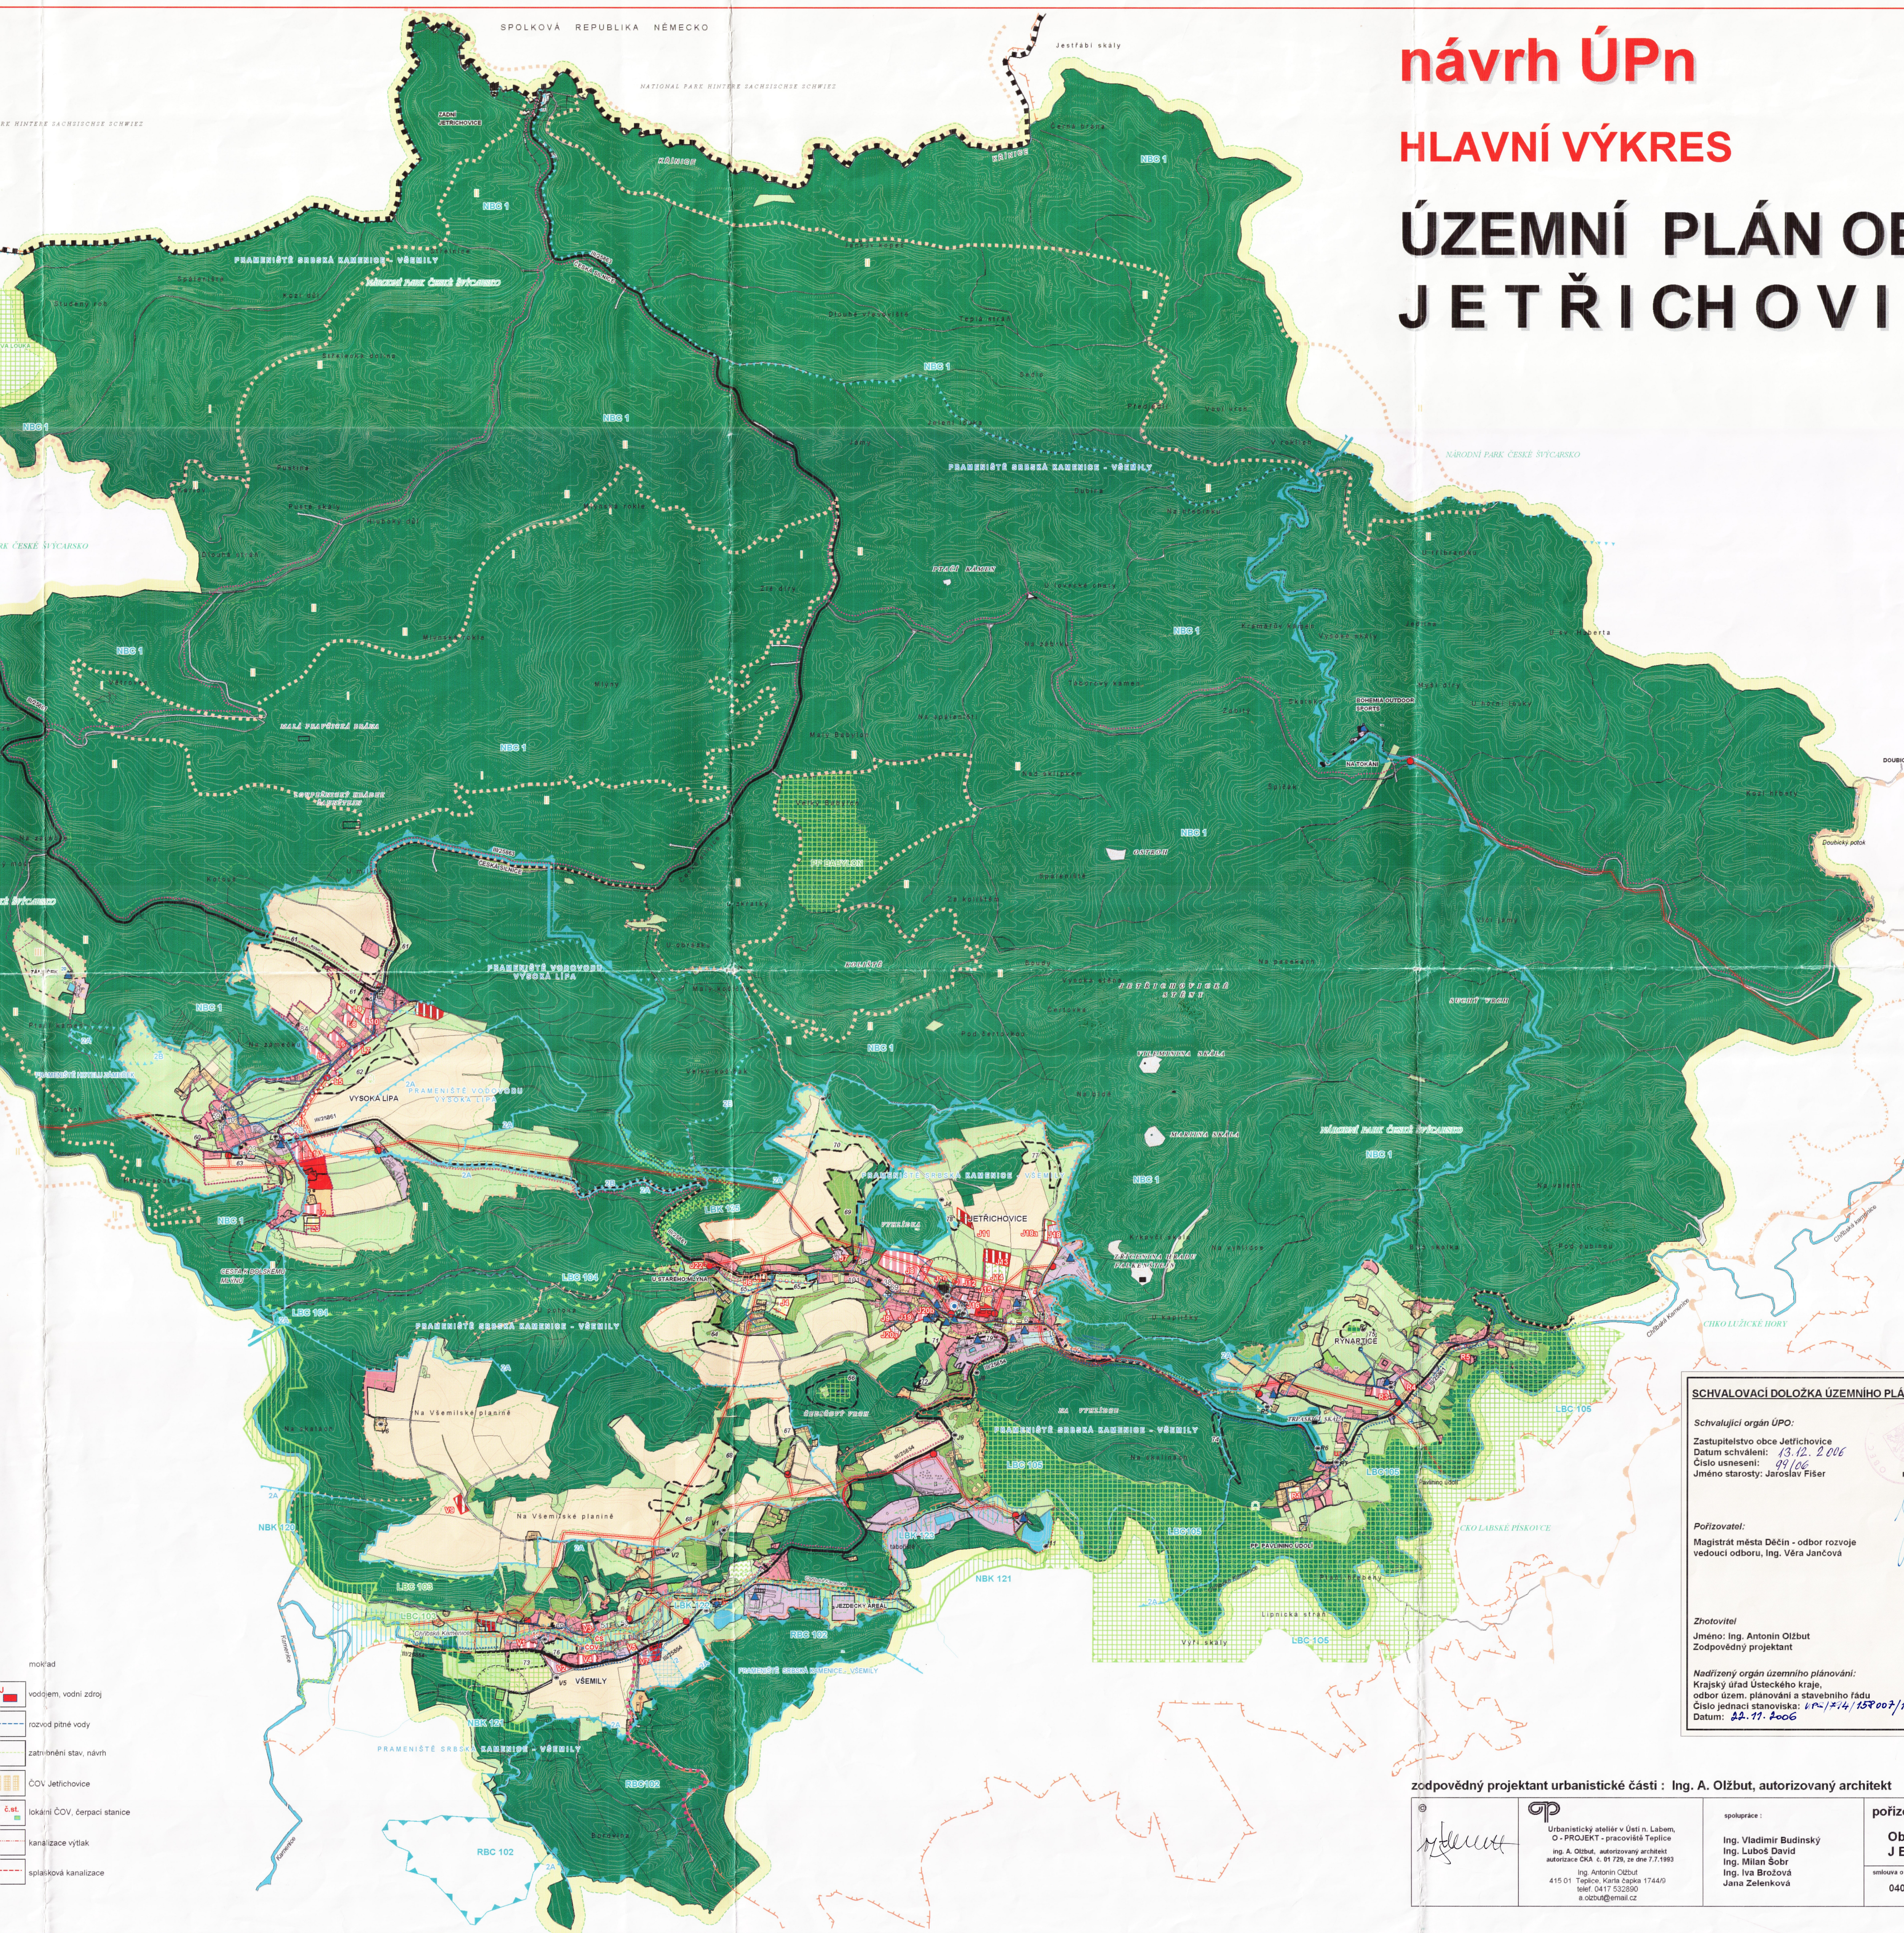

SPOLKOVÁ REPUBLIKA NĚMECKO
NATIONAL PARK HINTERE SACHSISCHSE SCHWIEZ
Jestřábí skály
ZADNÍ JETŘICHOVICE
KŘINICE
NBC 1
PRAMENIŠTĚ SRBSKÁ KAMENICE - VŠEMILY
NÁRODNÍ PARK ČESKÉ ŠVÝCARSKO
III/25863
ČESKÁ SILNICE
Střelnice
Kozí důl
Spáleniště
Studený roh
Dětské skály
PP PONOVA LOUKA
Oltářní kámen
Střelecká dolina
Jankův kopec
Dlouhé vřesoviště
Teplá stráň
Černá brána
Sedlo
Předjádlí
Vosí vrch
Jelení louka
Jámy
Pustina
Pusté skály
Hluboký důl
Dlouhá stráň
Mlýnská rokle
Dubina
Na hřebínku
Ptačí kámen
U lovecké chaty
Zlé díry
Na žábku
Táborový kámen
Mlýny
MALÁ PRAVČICKÁ BRÁNA
Na spáleništi
Malý Babylon
Velký Babylon
PP BABYLON
Nad sklípkem
LOUPEŽNICKÝ HRÁDEK ŠAUNŠTEJN
OSTROH
Spáleniště
Za kolištěm
Kotouč
U mlýna
Vysoký mast
Na zatáčce
Větrovec
Karlov
III/25861
Hřensko
Mlaskratky
U obrázku
KOLIŠTĚ
Boudy
Vysoká stěna
JETŘICHOVICKÉ STĚNY
Čertovka
Pod čertovkou
Malý kočičák
Velký kočičák
VILEMÍNINA SKÁLA
MARIINA SKÁLA
PRAMENIŠTĚ VODOVODU VYSOKÁ LÍPA
U rokcích
U třibraníku
Kramářův kámen
Vysoké skály
Jedlina
U sv. Haberta
Myší díry
U horní louky
Žabity
Skalsko
BOHEMIA OUTDOOR SPORTS
NA TOKÁNÍ
Špičák
Kozí hřbety
Doubický potok
DOUBICE
U sloupu
Vlčí jámy
Na pasekách
SUCHÝ VRCH
Na vsteeh
Bílá skalka
Pod cubínou
Chřibská Kamenice
CHKO LUŽICKÉ HORY
CHKO LABSKÉ PÍSKOVCE
ZÁMEČEK
Ptačí kámen
PRAMENIŠTĚ HOTELU ZÁMEČEK
Na zámečku
Ostroh
Horní soutěska
CESTA K DOLSKÉMU MLÝNU
VYSOKÁ LÍPA
L1 L2 L3 L4 L5 L6 L7 L8 L9 L10
2A
2B
LBK 125
LBC 104
U STARÉHO MLÝNA
U potoka
J4 J6 J7 J8 J9 J10 J11 J12 J13 J14 J15 J16 J18 J18a J19 J20a J20b J22
JETŘICHOVICE
VYHLÍDKA
Krkavčí skála
Na vyhlídce
ZŘÍCENINA HRADU FALKENŠTEJN
U kapličky
ČEDIČOVÝ VRCH
NA VYHLÍDCE
III/25654
Na skalinách
LBC 105
LBK 123
táboriště
NBK 120
NBK 121
Na skalách
Na Všemilské planině
V6 V8 V9
LBC 103
LBK 122
Chřibská Kamenice
JEZDECKÝ AREÁL
RBC 102
V1 V2 V3 V4 V5 V7
ČS
ČOV
VŠEMILY
III/25854
RBC102
Borovina
Kamenice
RYNARTICE
R1 R3 R4 R5 R6 R7
TRPASLIČÍ SKÁLA
Pavlínino údolí
PP PAVLÍNINO ÚDOLÍ
Ptačí hřebeny
Lipnická stráň
Výří skály
LBC105

Legenda

stav	návrh	
▭		hranice správního území hranice katastru
▭	▭	hranice současně zastavěného a zastavitelného území k 30.4.2006
▭		hranice NP České Švýcarsko
▭		hranice CHKO Labské piskovce
▭		zóny CHKO
▭	J8	obytné území malých sídel
	J22a	obytné území malých sídel II. etapa realizace
🟥		obytné území
▭	J16	plochy vybavenosti a služeb
▭		nerušící výroba a služby
▦		plochy technické infrastruktury a dopravy
▭	J4	sportovní plochy
▭		plochy individuální rekreace
▭		pozemky určené k plnění finkce lesa ochranné pásmo
▭		orná půda
🟩		trvalé travní porosty
🟩		ostatní zeleň
🟩		sady a zahrady
🟥	L3	zemědělská výroba
▨	J10	pastevní areál
▭		ostatní plochy
11		hranice památkové zóny, kulturní památka č.
● L1		drobné památky
▭	▥	vodní plochy a toky
▭	▭	zatrubněný tok návrh úpravy toku
▥		záplavové území
▭	▥	hřbitov, ochran. pásmo
▭		památný strom

stav	návrh	
▭		hranice evropsky význambé lokality Čs. Švýcarsko dle usneseni vlády č. 132/2005 Sb.
▦		parky veř. prostranství
▦		chráněné území přírody
▨		dochovaný přírodni prvek
▦		ochranné pásmo vodního zdroje 2.
2A 2B		ochranné pásmo vod. zdroje 2A., 2B.
NBC 1		nadregionální biocentrum dle ÚTP
RBC 102		regionální biocentrum dle ÚTP
	LBC 103	lokální biocentrum
	60	interakční prvek č.
▥		nadregionální biokoridor dle ÚTP
	▭	lokální biokoridor
▭	○○○○○○○	pěší trasa
▭	▭	cyklostezka
▬	▭	silniční síť a OP, návrh úprav
▭	▭	místní komunikace zpevněné MK nezpevněné rozšíření
P4	P 30	parkoviště zpevněné, nezpevněné
35 7	7	VN 35 kV a ochr. pásmo, trafostanice č.7
	✕	VN ke zrušení
▭		dálkový spojový kabel
▭		telefonní ústředna
▭		televizní převaděč
●		distribuce PB
▲		tepený zdroj

stav	návrh	
▭		mokřad
VDJ	VDJ	vodojem, vodní zdroj
▭	▭	rozvod pitné vody
▭	▭	zatrubnění stav, návrh
	▦	ČOV Jetřichovice
	čov č.st.	lokální ČOV, čerpací stanice
	▭	kanalizace výtlak
	▭	splašková kanalizace

SCHVALOVACÍ DOLOŽKA ÚZEMNÍHO PLÁNU OBCE JETŘICHOVICE

Schvalující orgán ÚPO:

Zastupitelstvo obce Jetřichovice
Datum schválení: 13.12.2006
Číslo usnesení: 99/06
Jméno starosty: Jaroslav Fišer

Fišer
razítko a podpis starosty

Pořizovatel:

Magistrát města Děčín - odbor rozvoje
vedoucí odboru, Ing. Věra Jančová

razítko a podpis

Zhotovitel

Jméno: Ing. Antonín Olžbut
Zodpovědný projektant

razítko a podpis

Nadřízený orgán územního plánování:

Krajský úřad Ústeckého kraje,
odbor územ. plánování a stavebního řádu
Číslo jednací stanoviska: UPS/714/158007/153342/06
Datum: 22.11.2006

zodpovědný projektant urbanistické části : Ing. A. Olžbut, autorizovaný architekt

zpracováno programem

©	Urbanistický ateliér v Ústí n. Labem, O - PROJEKT - pracoviště Teplice ing. A. Olžbut, autorizovaný architekt autorizace ČKA č. 01 729, ze dne 7.7.1993 Ing. Antonín Olžbut 415 01 Teplice, Karla čapka 1744/9 telef. 0417 532890 a.olzbut@email.cz	spolupráce : Ing. Vladimír Budinský Ing. Luboš David Ing. Milan Šobr Ing. Iva Brožová Jana Zelenková	**pořizovatel :** **Obecní úřad JETŘICHOVCE** smlouva o dílo č. 0402/2004 číslo výkresu : **A**