


# MALÁ VELEŇ

## ÚZEMNÍ PLÁN

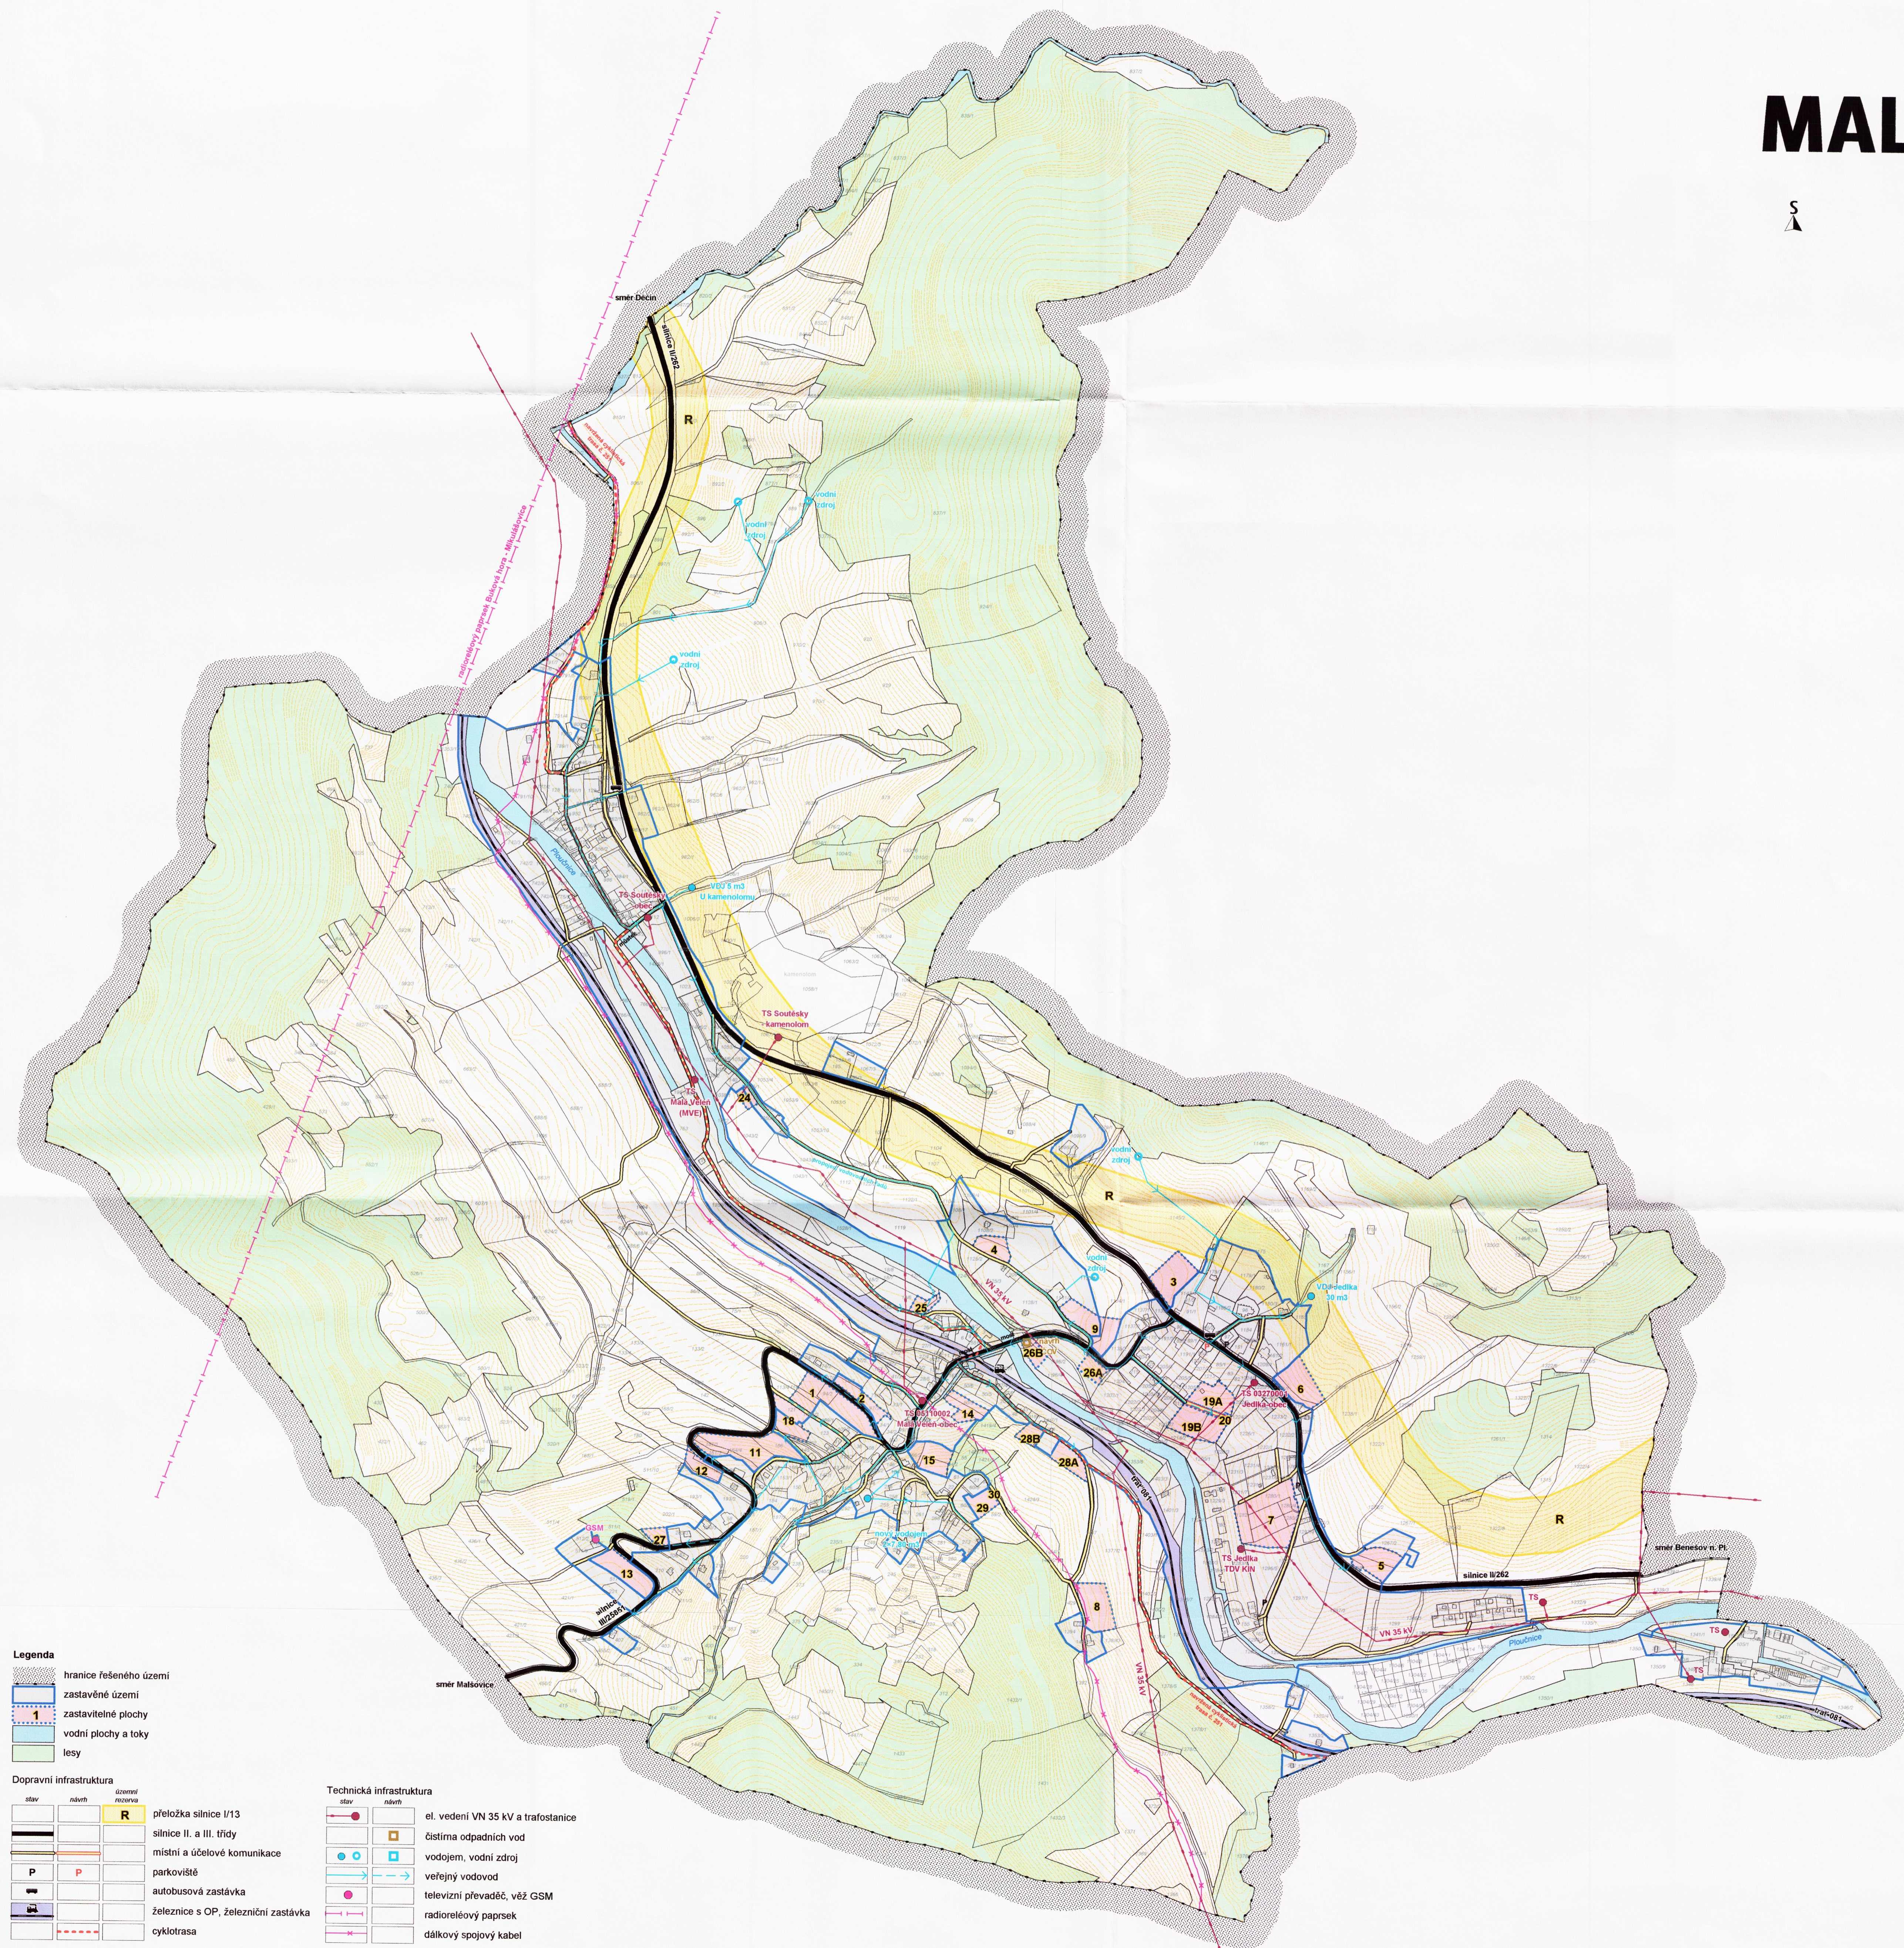

**Legenda**

	hranice řešeného území
	zastavěné území
	zastavitelné plochy
	vodní plochy a toky
	lesy

**Dopravní infrastruktura**

	stav		návrh		územní rezerva
					přeložka silnice I/13
					silnice II. a III. třídy
					místní a účelové komunikace
					parkoviště
					autobusová zastávka
					železnice s OP, železniční zastávka
					cyklotrasa

**Technická infrastruktura**

	stav		návrh
			el. vedení VN 35 kV a trafostanice
			čistírna odpadních vod
			vodojem, vodní zdroj
			veřejný vodovod
			televizní převaděč, věž GSM
			radioreléový paprsek
			dálkový spojovací kabel

**Záznam o účinnosti**

OPRAVNĚNÁ ÚŘEDNÍ OSOBA PORUČOVATELE Zastupitelstvo obce Malá Veleň Jedlička 46 405 02 Děčín 2	ČÍSLO JEDNACÍ 33. DATUM VYDÁNÍ 15.9.2010 DATUM NABÝTÍ ÚČINNOSTI 7.10.2010
OPRAVNĚNÁ ÚŘEDNÍ OSOBA PORUČOVATELE JMÉNO Ing. Věra Jančová FUNKCE vedoucí odboru rozvoje Magistrátu města Děčína	ÚŘEDNÍ RAZÍTKO MAGISTRÁT MĚSTA DĚČÍN Odbor rozvoje
PROJEKTANT Ing. arch. Jiří Vit ČKA 00 988 Atelier CON.TEC 28. pluku 28, 100 00 Praha 10 arch.jirivit@seznam.cz, 272 733 861	

**MALÁ VELEŇ**  
ÚZEMNÍ PLÁN

**A3** Hlavní výkres / dopravní a technická infrastruktura 1 : 5 000

**NÁVRH** 2/2010

PROJEKTANT: Ing. arch. Jiří Vit - Atelier CON.TEC  
Spoluautor: Mgr. Ing. arch. Zdeněk Černý  
28. pluku 28, 100 00 Praha 10, tel./fax: 272 733 861  
Ing. arch. Hana Černá