ÚZEMNÍ PLÁN
MALŠOVICE
PO ZMĚNĚ Č. 2
KONCEPCE TECHNICKÉ INFRASTRUKTURY

schéma katastrálních území

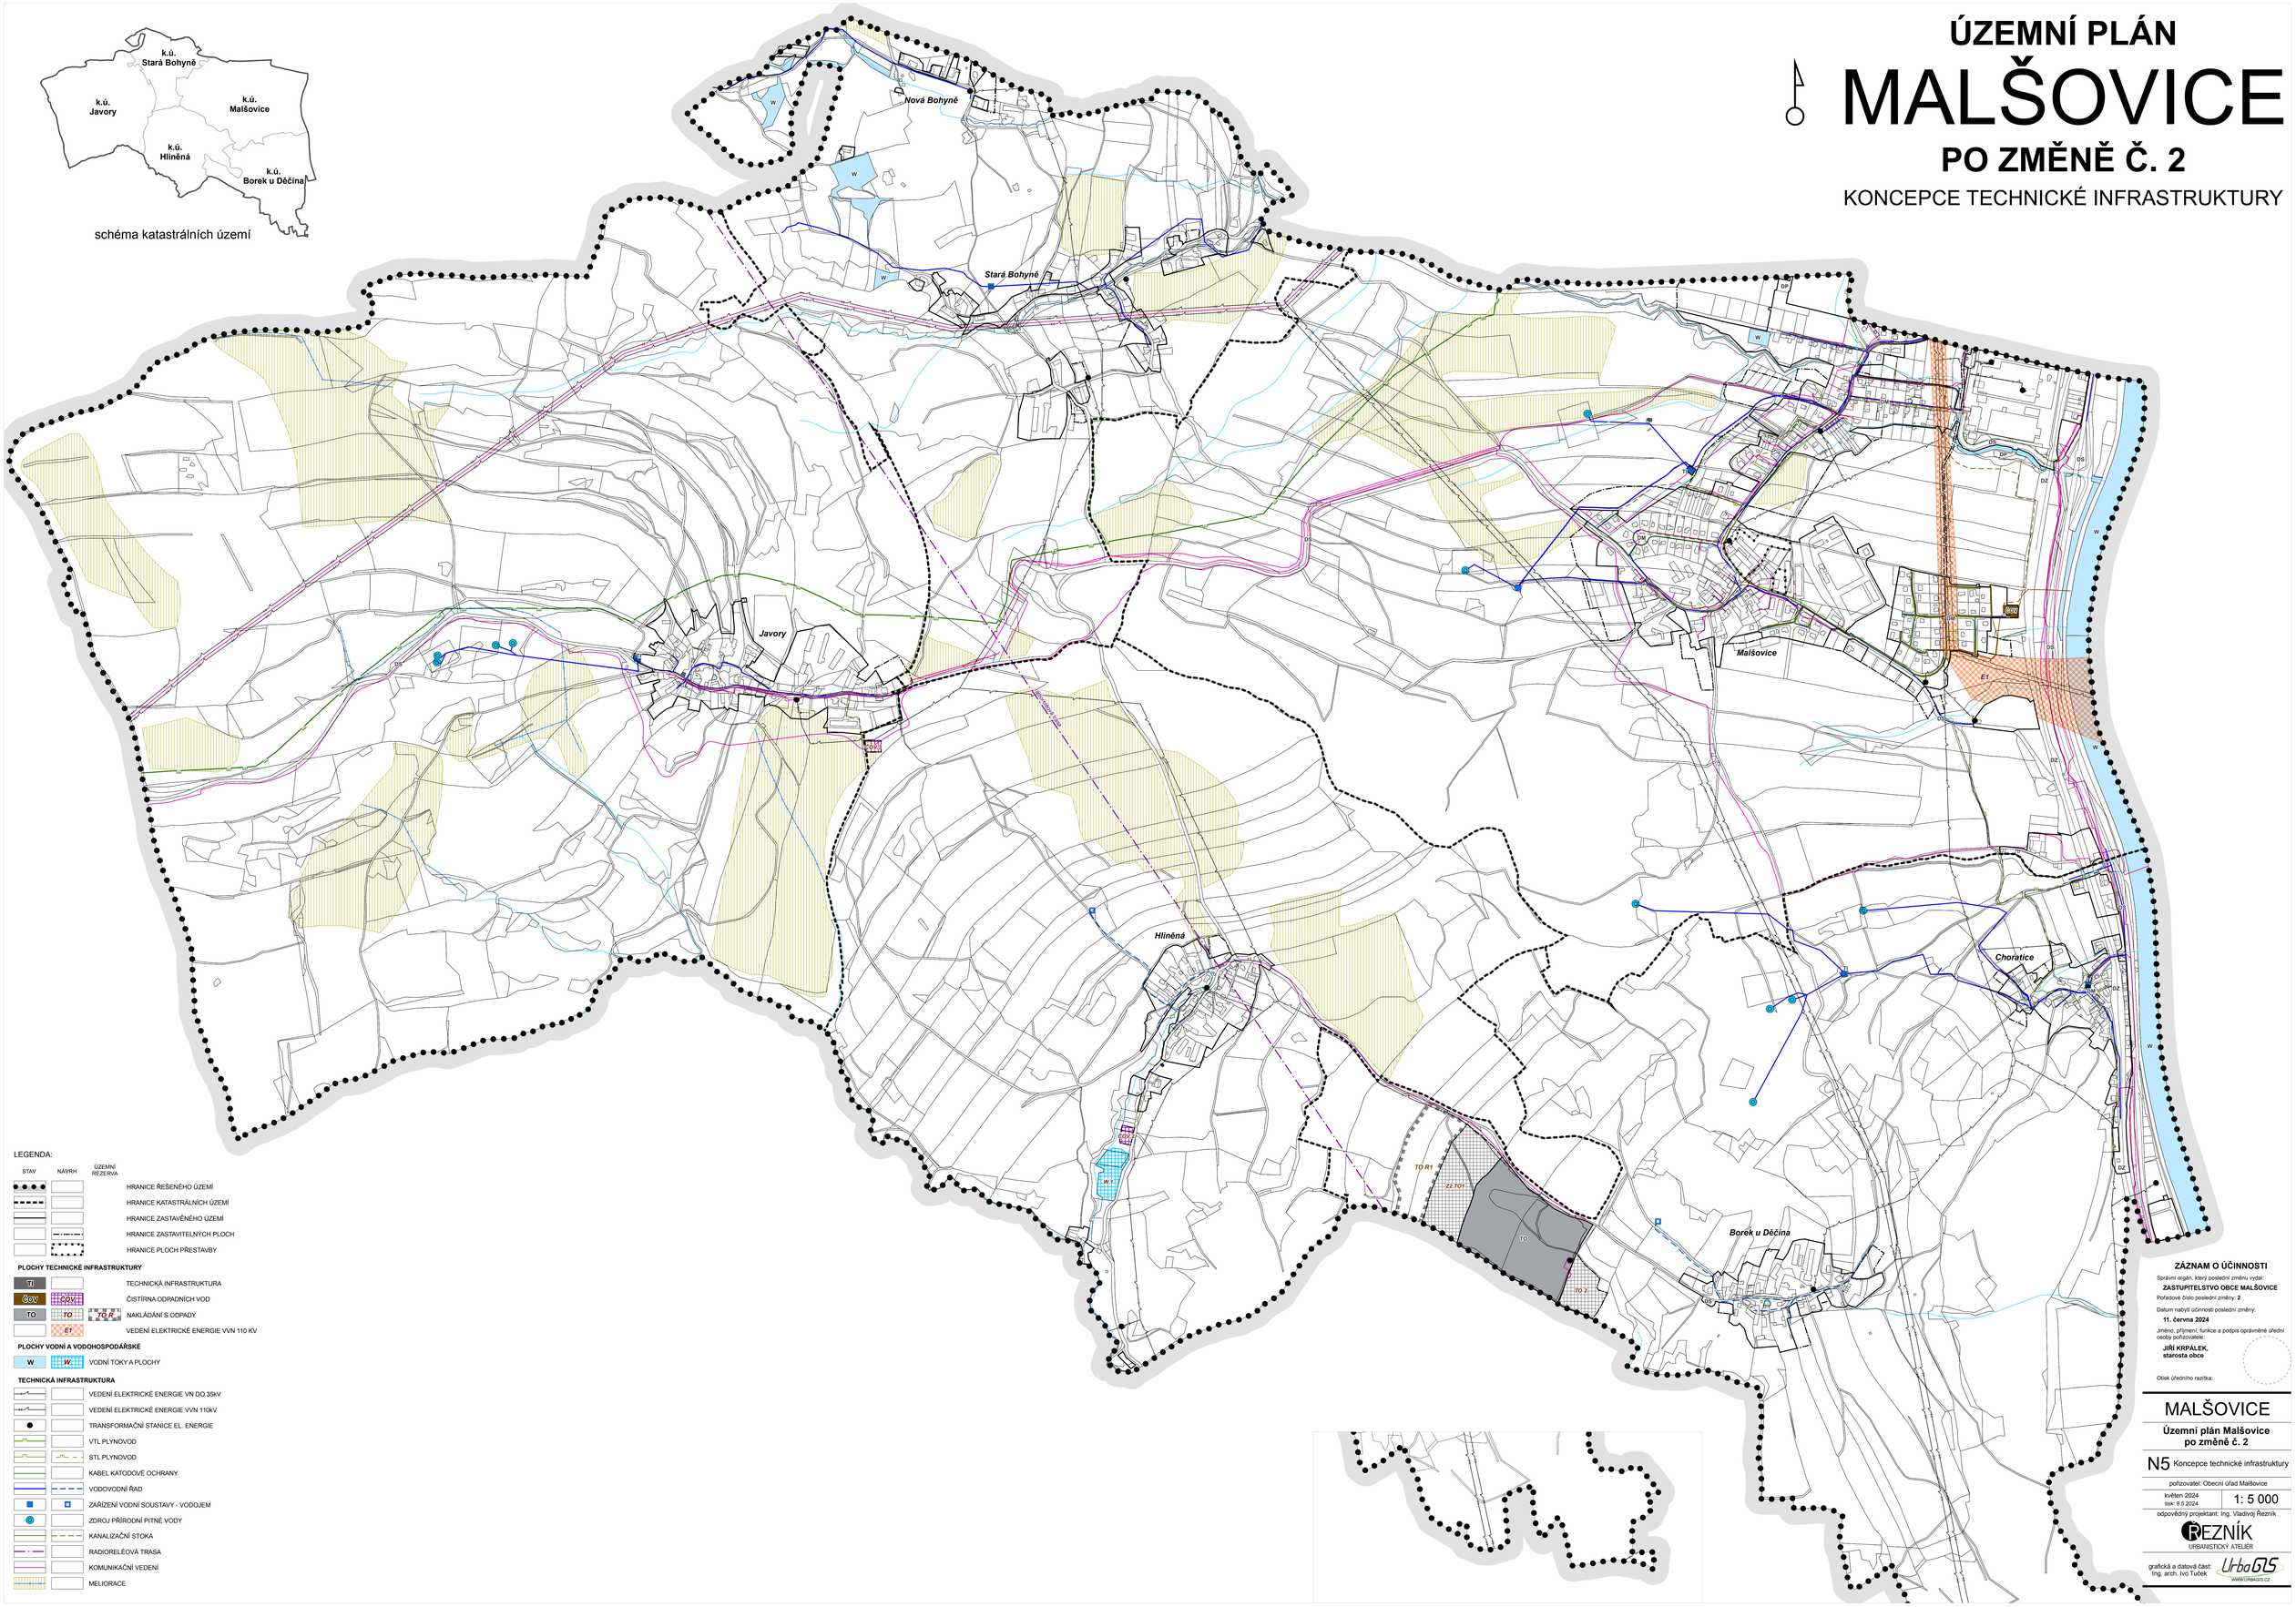

LEGENDA:

STAV	NÁVRH	ÚZEMNÍ REZERVA	
			HRANICE ŘEŠENÉHO ÚZEMÍ
			HRANICE KATASTRÁLNÍCH ÚZEMÍ
			HRANICE ZASTAVĚNÉHO ÚZEMÍ
			HRANICE ZASTAVITELNÝCH PLOCH
			HRANICE PLOCH PŘESTAVBY
PLOCHY TECHNICKÉ INFRASTRUKTURY			
TI			TECHNICKÁ INFRASTRUKTURA
ČOV	ČOV		ČISTÍRNA ODPADNÍCH VOD
TO	TO	TO R	NAKLÁDÁNÍ S ODPADY
	ET		VEDENÍ ELEKTRICKÉ ENERGIE VVN 110 KV
PLOCHY VODNÍ A VODOHOSPODÁŘSKÉ			
W	W		VODNÍ TOKY A PLOCHY
TECHNICKÁ INFRASTRUKTURA			
			VEDENÍ ELEKTRICKÉ ENERGIE VN DO 35kV
			VEDENÍ ELEKTRICKÉ ENERGIE VVN 110kV
			TRANSFORMAČNÍ STANICE EL. ENERGIE
			VTL PLYNOVOD
			STL PLYNOVOD
			KABEL KATODOVÉ OCHRANY
			VODOVODNÍ ŘAD
			ZAŘÍZENÍ VODNÍ SOUSTAVY - VODOJEM
			ZDROJ PŘÍRODNÍ PITNÉ VODY
			KANALIZAČNÍ STOKA
			RADIORELÉOVÁ TRASA
			KOMUNIKAČNÍ VEDENÍ
			MELIORACE

ZÁZNAM O ÚČINNOSTI

Správní orgán, který poslední změnu vydal:
ZASTUPITELSTVO OBCE MALŠOVICE

Pořadové číslo poslední změny: **2**

Datum nabytí účinnosti poslední změny:
11. června 2024

Jméno, příjmení, funkce a podpis oprávněné úřední osoby pořizovatele:
JIŘÍ KRPÁLEK,
starosta obce

Otisk úředního razítka:

MALŠOVICE

Územní plán Malšovice po změně č. 2

N5 Koncepce technické infrastruktury

pořizovatel: Obecní úřad Malšovice

květen 2024 | 1: 5 000
tisk: 9.5.2024

odpovědný projektant: Ing. Vladivoj Řezník

ŘEZNÍK URBANISTICKÝ ATELIÉR

grafická a datová část:
Ing. arch. Ivo Tuček

UrbaGIS
WWW.URBAGIS.CZ